



仕 様	
寸法	L3300×W2357×H2675
構造	鉄骨造（軽量鉄骨造）
屋根	金属折板張り t=0.5mm
天井	化粧合板張り t=4 断熱材:スチロフォーム
床	構造用合板張り t=12 仕上：フロアペイント
壁	角波折板 t=0.8mm
電気	照明器具（32W×2灯）2基 漏電ブレーカー（30A）、ブレーカー（20A×2）
外部建具	アルミサッシ

建 具 表 （ 外 観 ）	
AD 引戸 1920 954 830 1660 フロートガラスt=3mm	


凡 例		
記号	名称	仕様
	照明器具	FL-32W×2灯
	分電盤	別図に示す
	スイッチ	1P 300V 10A
	天井付けコンセント	15A×口数 125V
	壁付けコンセント	2口の合計15Aまで 125V

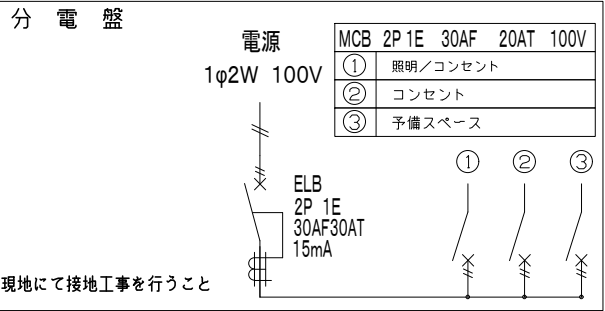

面 積 表		
延床面積	3.098×2.313	7.16 m ²

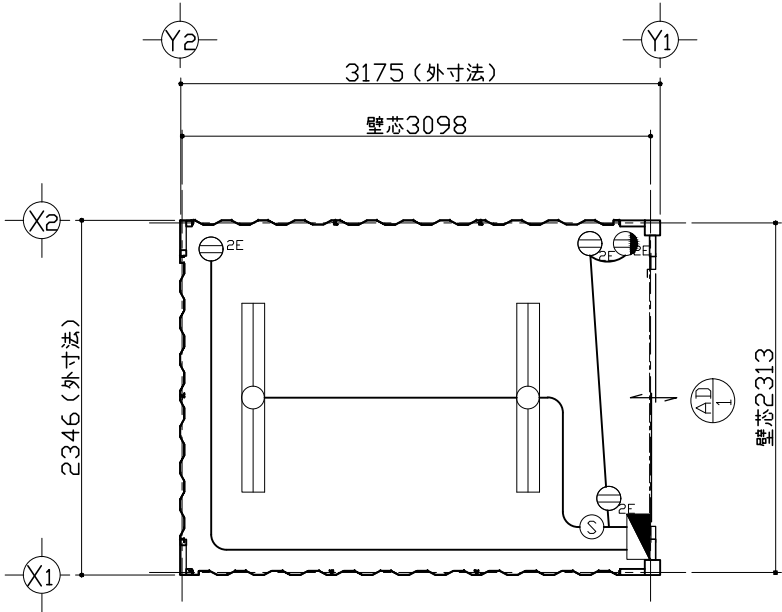

平面図

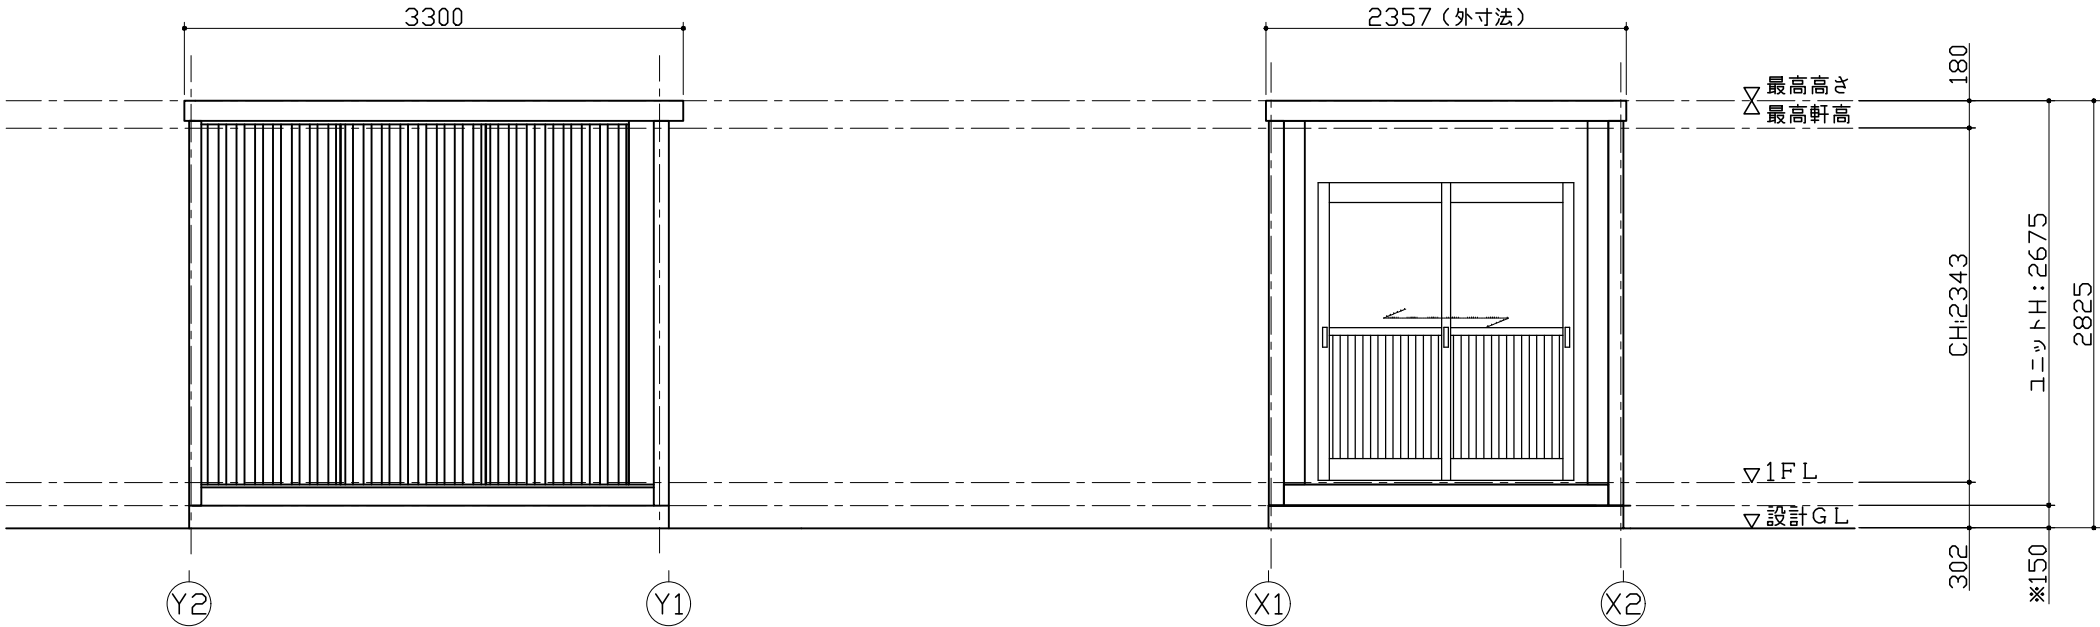

(X1) 通り立面図

(Y1) 通り立面図

SANKYO FRONTIER CO.,LTD.

CHECKED	DESIGN	SCALE	DATE	TITLE	TYPE	DWGNO
	-	1:50 (A3)		妻引戸仕様標準図	CT-32JG 単体 平屋建て	A-
				NAME	FILENO	
				平面図・立面図	ホームページ	