

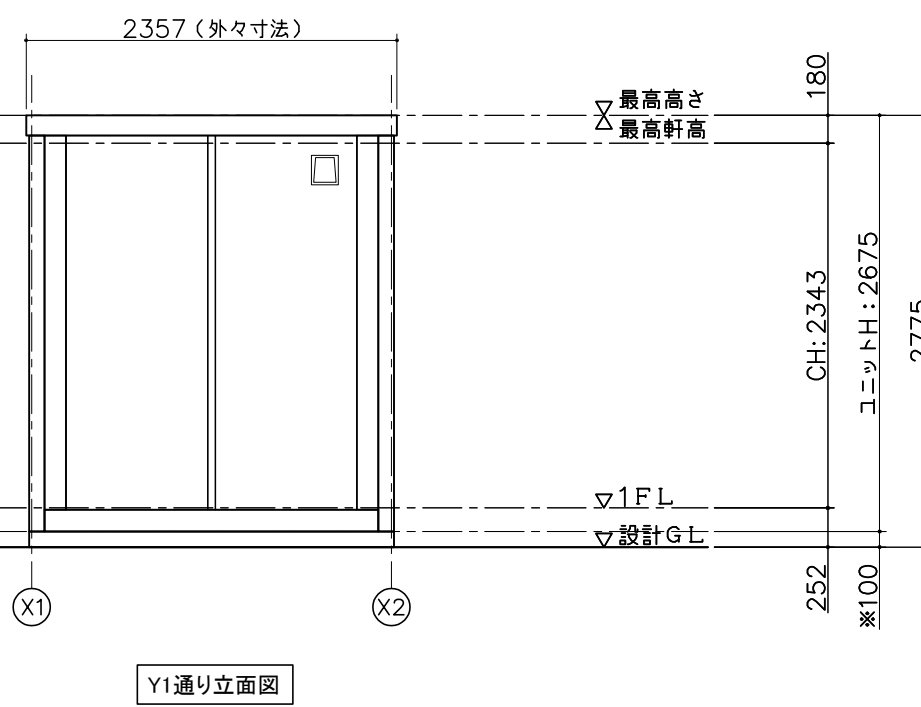
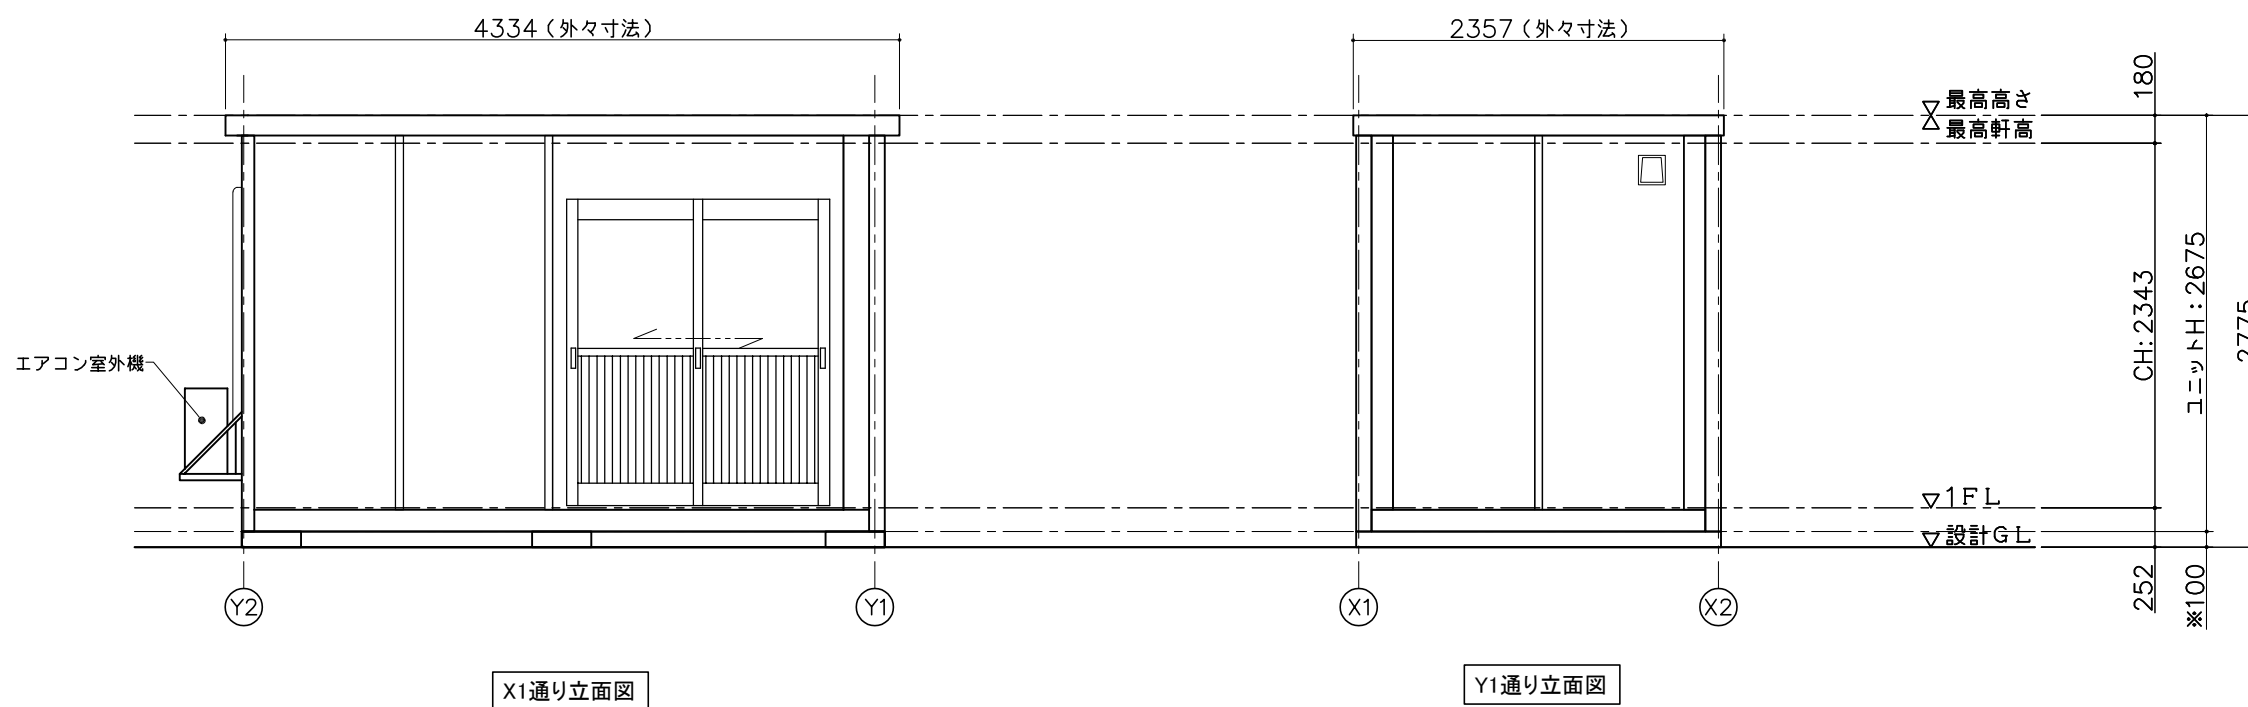
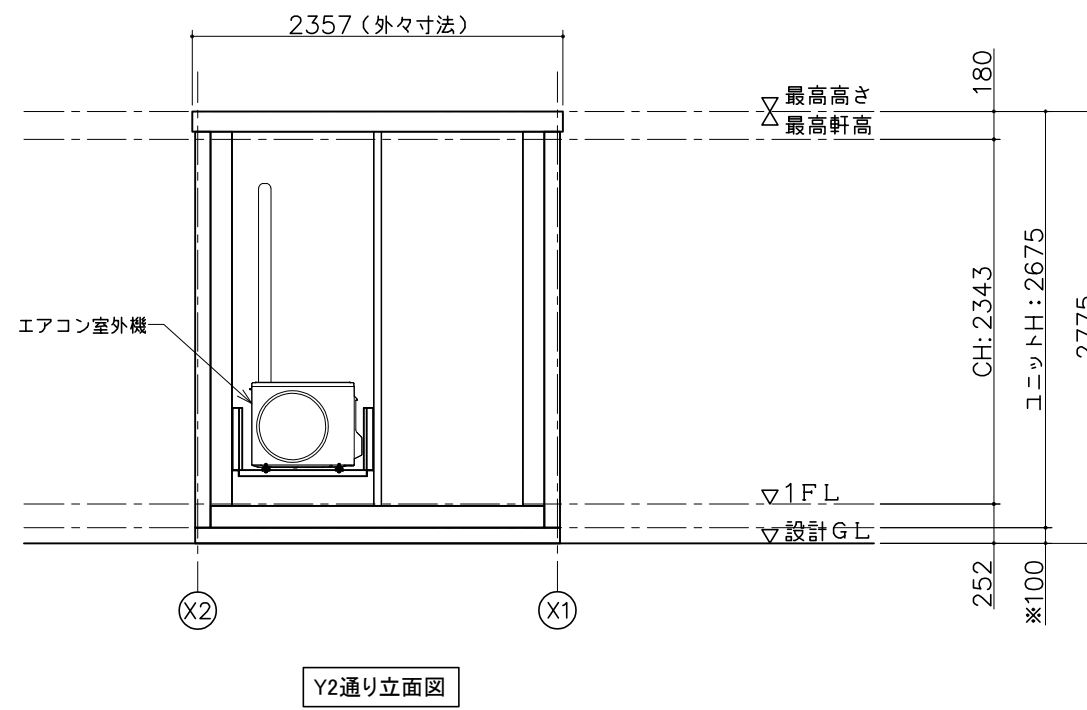
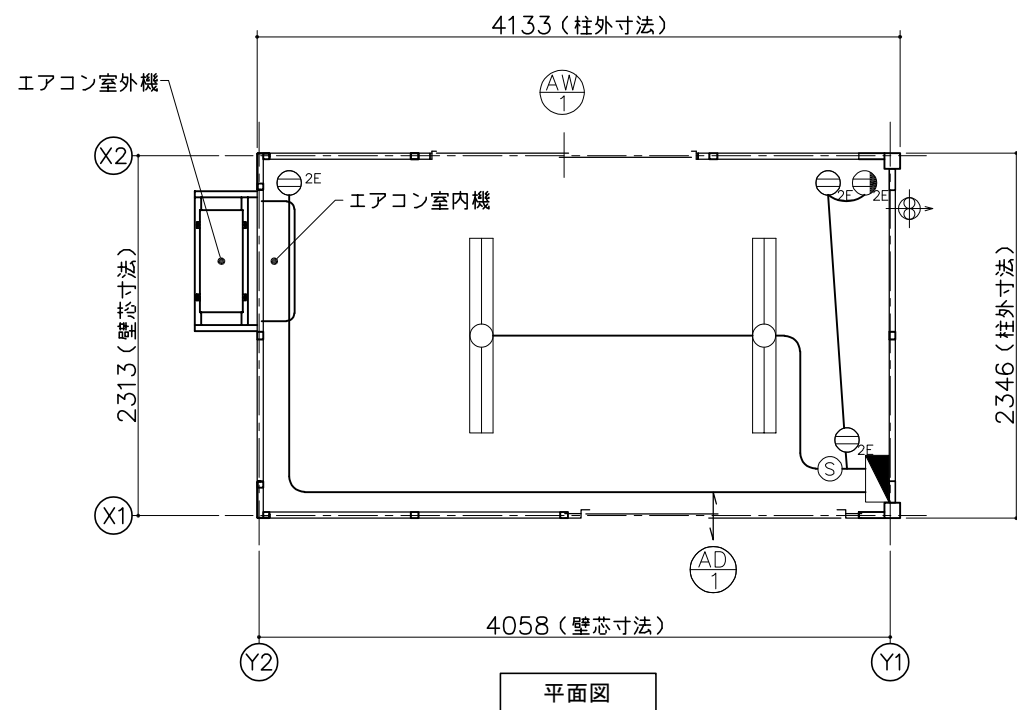
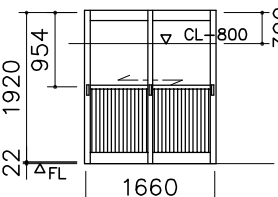


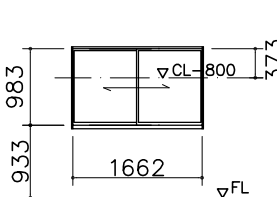

仕 様	
寸法	L4334×W2357×H2675（外寸寸法）
構造	鉄骨造
屋根	ガルバリウム鋼板葺き t=0.5
	断熱材：スチレンフォーム t=25
天井	下地：合板 t=12
	仕上：化粧合板 t=4
床	下地：合板 t=12
	仕上：フロアペイント
壁 （複合パネル）	外壁：カラー鋼板 t=0.27
	断熱材：スチレンフォーム t=25
	内壁：カラー鋼板 t=0.27
電気	照明器具（32W×2灯）2基、パイプファンφ100
	漏電ブレーカー（30A）、ブレーカー（20A×2）
外部建具	アルミサッシ

建 具 表 (外 観)	
 引戸  施錠：カムスライダ・鍵式デッドボルト	 引違窓 (H1000)  施錠：クレセント

凡 例		
記号	名称	仕様
	換気扇	パイプファン φ100
	照明器具	FL-32W×2灯
	分電盤	別図に示す
	スイッチ	1P 300V 10A
	天井付けコンセント	15A×口数 125V
	壁付けコンセント	2口の合計15Aまで 125V

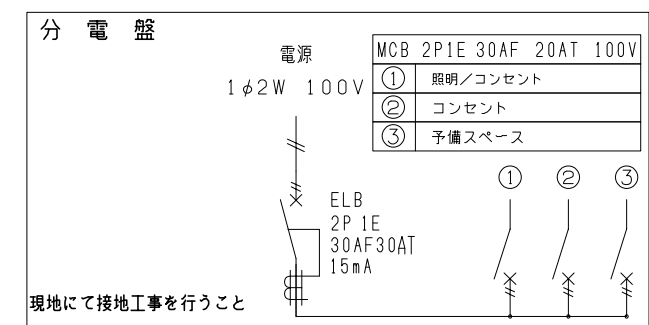

面 積 表		
延床面積	4,058×2,313	9.38㎡

※現場により異なります