




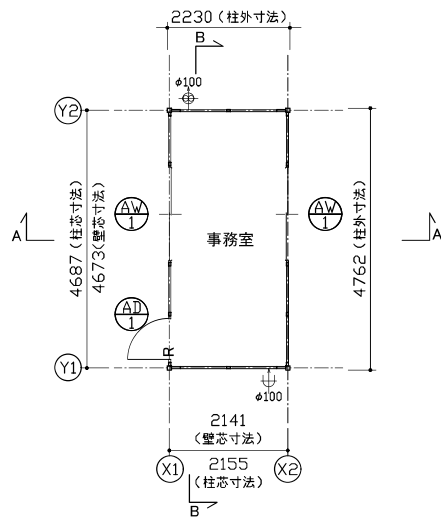

平面図

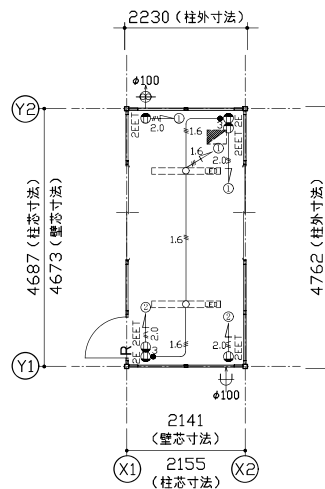

電気配線図

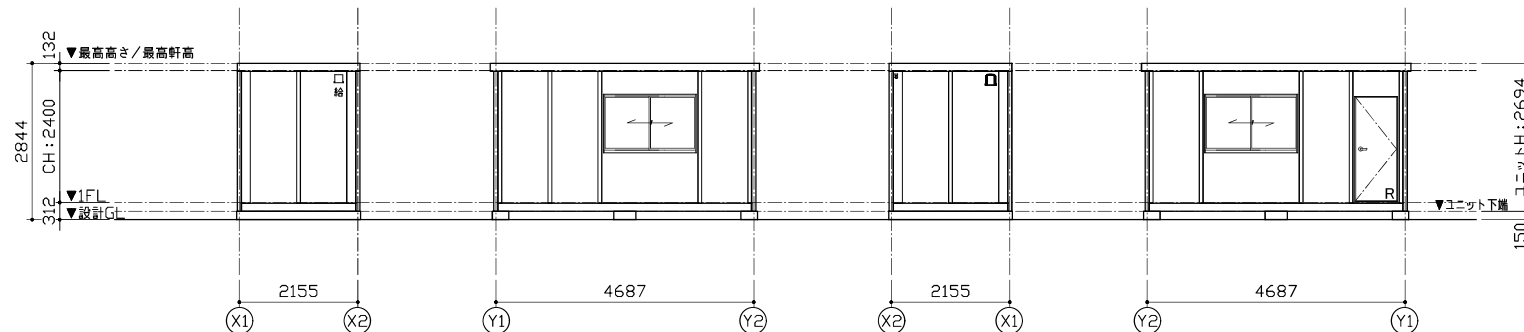


Y1通り立面図

X2通り立面図

Y2通り立面図

X1通り立面図

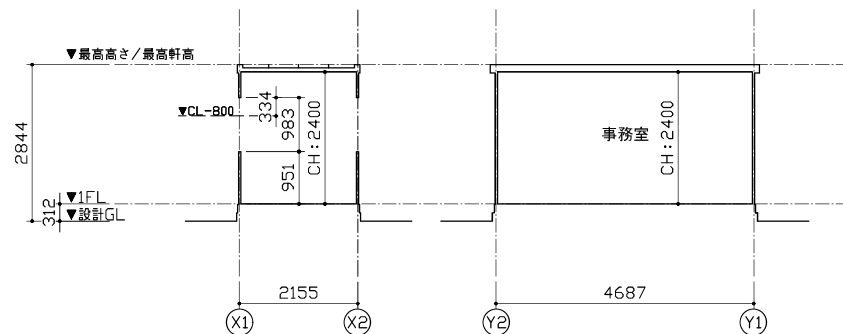


A-A断面図

B-B断面図

特 記	
塗装色：シルバー	3.8GY 6.4/0.7(近似色)
AW-1 引建窓 (H1000) S用	AD-1 片開きフラッシュドア S用
※外観図、本図をR勝手とする。	
材質：アルミ ガラス：FL5 備考：—	材質：アルミ 扉：ペーパーハニカム構造、カラー鋼板仕上 備考：レバーハンドル、ドアチェーン

仕 様		
構造	鉄骨造	
屋根	仕上：ガルバリウム鋼板葺き $\tau=0.5$ 断熱材：スチレンフォーム $\tau=30$	NM-8697
外部建具	アルミサッシ	
底	なし	
床	下地：構造用合板 $\tau=12$ 断熱材：なし 仕上：フロアベイント	
外壁 (組合パネル)	外部仕上：カラー鋼板 $\tau=0.27$ 断熱材：スチレンフォーム $\tau=40$ 内部仕上：カラー鋼板 $\tau=0.27$	NM-8697 NM-8697
天井	下地：垂木 $\square 22 \times 35$ 仕上：化粧合板 $\tau=4$	
シックハウス 対策	・壁・床・天井・建具仕上に用いる建築材料はすべてF☆☆☆☆、または規制対象外の材料を使用する ・天井裏などへの措置については、天井裏・床裏・壁・収納に用いる建築材料はF☆☆☆☆を使用する	

凡 例	
記号	名称
LED	LEDベースライト4000lm(直付)
分電盤	分電盤
3	3路スイッチ
2EET	壁付アース端子付接地コンセント2P (FL+2105)
2E	壁付アース付コンセント2P (FL+290)
100	$\phi 100$ 換気扇
100	$\phi 100$ 給気口 ※スリムフード
2.0	VVF2.0-2C + IV1.6アース線
1.6	VVF1.6-3C

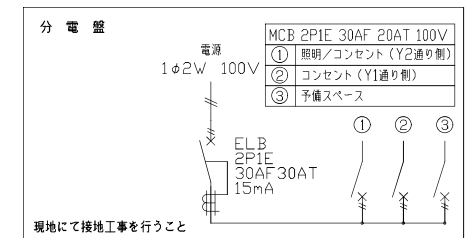

面 積 表		
延床面積	4.673×2.141	10.00㎡