
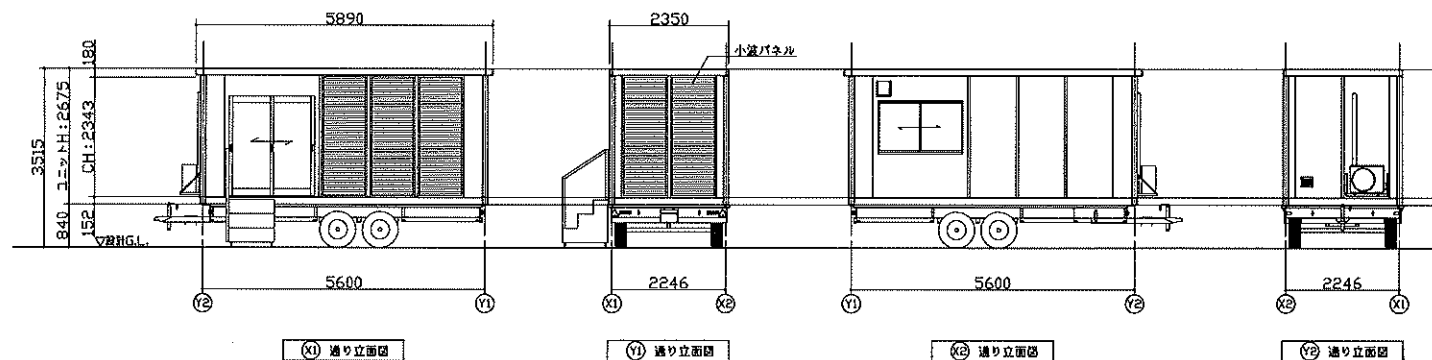



[illegible]


 引戸

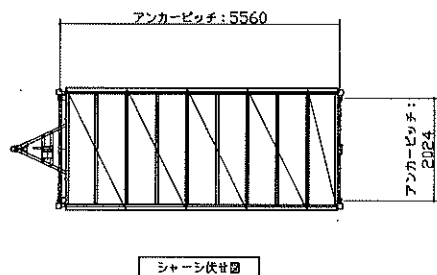

施設：ワ32747-緑式デスト1


 引違窓 (H1000)

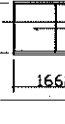

仕 様	
構造	鉄骨造
屋根	金属屋根 $\tau=0.5$ 断熱材：スチレンフォーム $\tau=25$
外部壁・足	アルミサッシ なし
床	合板 $\tau=12$ 仕上：タイルカーペット $\tau=6$
外壁 (構造バリエーションあり)	外壁仕上：カラー鋼版 $\tau=0.27$ 断熱材：スチレンフォーム $\tau=25$ 内壁仕上：カラー鋼版 $\tau=0.27$
天井	化粧合板 $\tau=4$
シックハーフ 付機	・壁・床・天井・換気上げに用いる断熱材料はすべてF☆☆☆☆、または規制対象外の材料を使用する。 ・天井裏などへの吊下げについては、天井裏・床裏・壁・取付けに用いる断熱材料はF☆☆☆☆以上を使用する。

特 記	
本体：ストーングレー色	N3
小波パネル：シルバー	
要請：ブラック	
パラペット等の化粧部材は、中古ノ標準仕様にする	

凡 例		
名称	記号	仕様
照明器具		FL-32W×2灯(インバータ型)
分電盤		別図に示す
天井接続箱付2灯付	 2C	15A 125V×2
壁付接続箱付2灯付	 2C	15A 125V×2
スイッチ		3路24枚 300V 10A
20C内換気扇		70W4枚付 アフタ配線 引き線24枚
給気口		155×205ガラリ

分電盤

電源
1φ2W 100V

MCB	2P1E	30AF	20AT	100
①	照明/コンセント			
②	コンセント			
③	予備スペース			

現場にて接地工事をすること

面 積 表		
建築面積	5,600×2,246	12,571
延床面積	5,600×2,246	12,571