



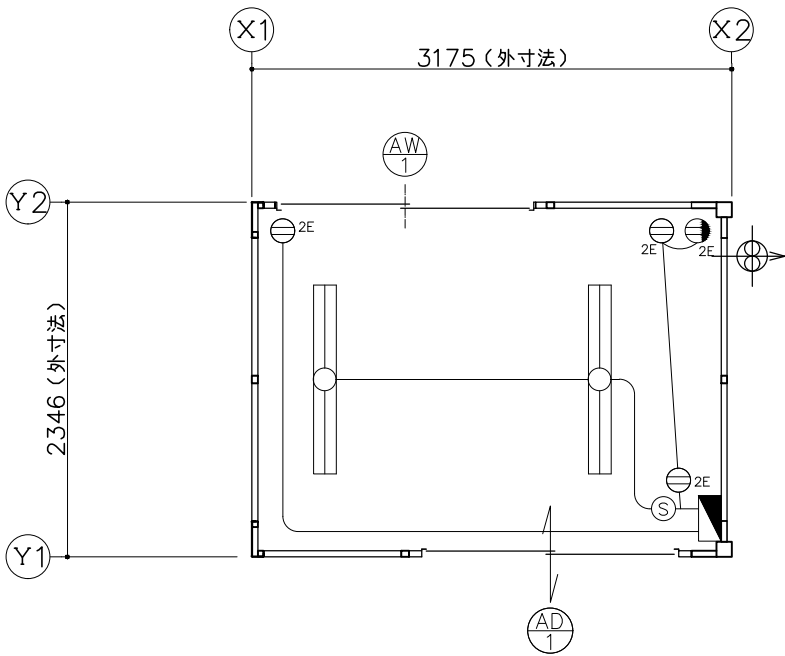


平面図

仕 様	
寸法	L3370×W2357×H2675
構造	鉄骨造（軽量鉄骨造）
屋根	金属折板張り t=0.35
天井	化粧合板張り t=4
	断熱材：スチレンフォーム
床	構造用合板張り t=12
	仕上：フロアペイント
壁 （複合パネル）	外壁：カラー鋼板
	断熱材：スチレンフォーム t=25
	内壁：カラー鋼板
電気	照明器具（32W×2灯）2基、換気扇10cm
	ブレーカー（20A×2）
外部建具	アルミサッシ

建 具 表（ 外 観 ）	
AD 1 引戸 透明3 施錠：サムスライダー鍵式アタッシュ	AW 1 引違窓 (H1000) 透明3 施錠：クレセント

凡 例		
記号	名称	仕様
	換気扇	φ100 バイブファン
	照明器具	FL-32W×2灯
	分電盤	別図に示す
	スイッチ	1P 300V 10A
	天井付けコンセント	15A×口数 125V
	壁付けコンセント	2口の合計15Aまで 125V

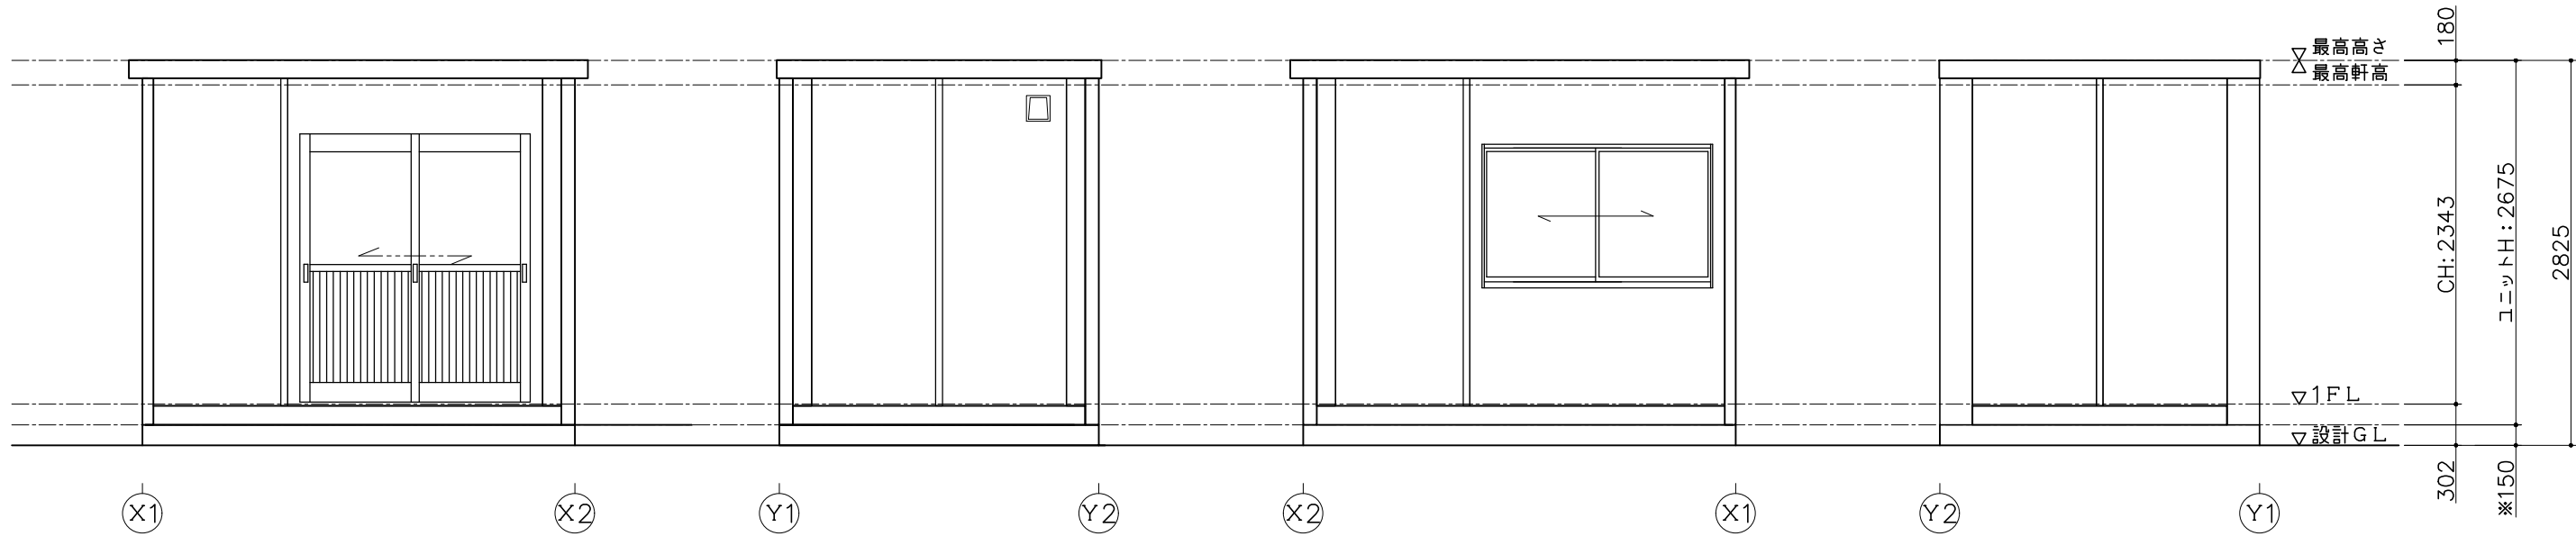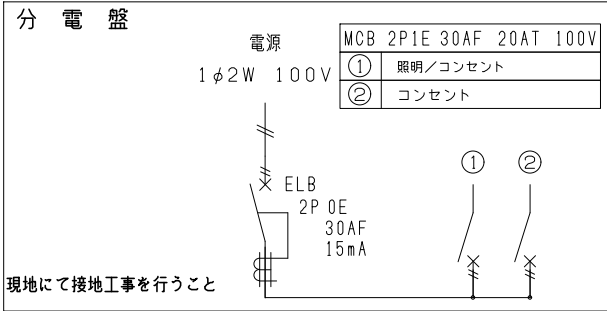

Y1 通り立面図

X2 通り立面図

Y2 通り立面図

X1 通り立面図

※現場により異なります

SANKYO FRONTIER CO.,LTD.

CHECKED	DESIGN	SCALE	DATE	TITLE	TYPE	DWG.NO
	松井	1 : 50 (A3)	24/05/22	NAME	CT-32J 単体 平屋建て	A-
				平面図・立面図	FILE.NO	