

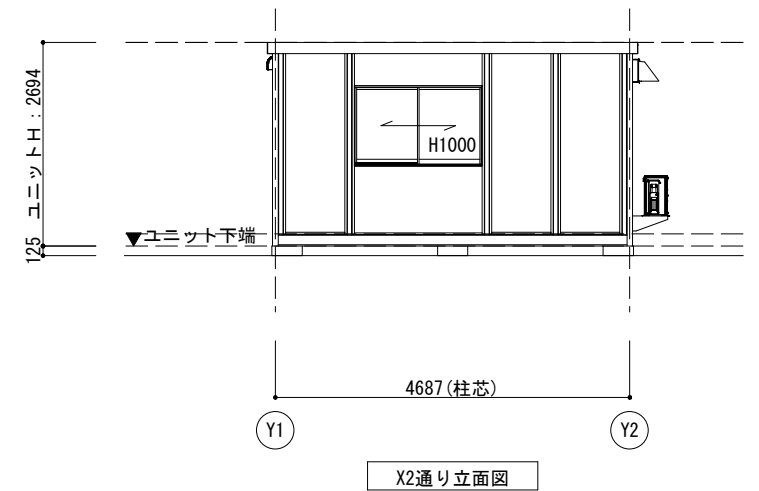
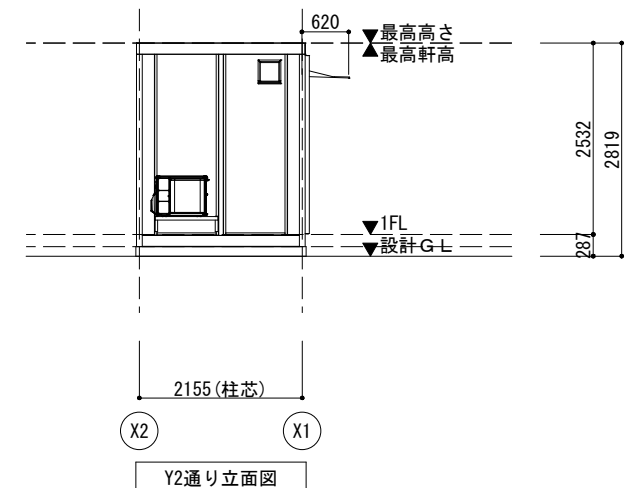


積雪1.0m仕様
ブラック色

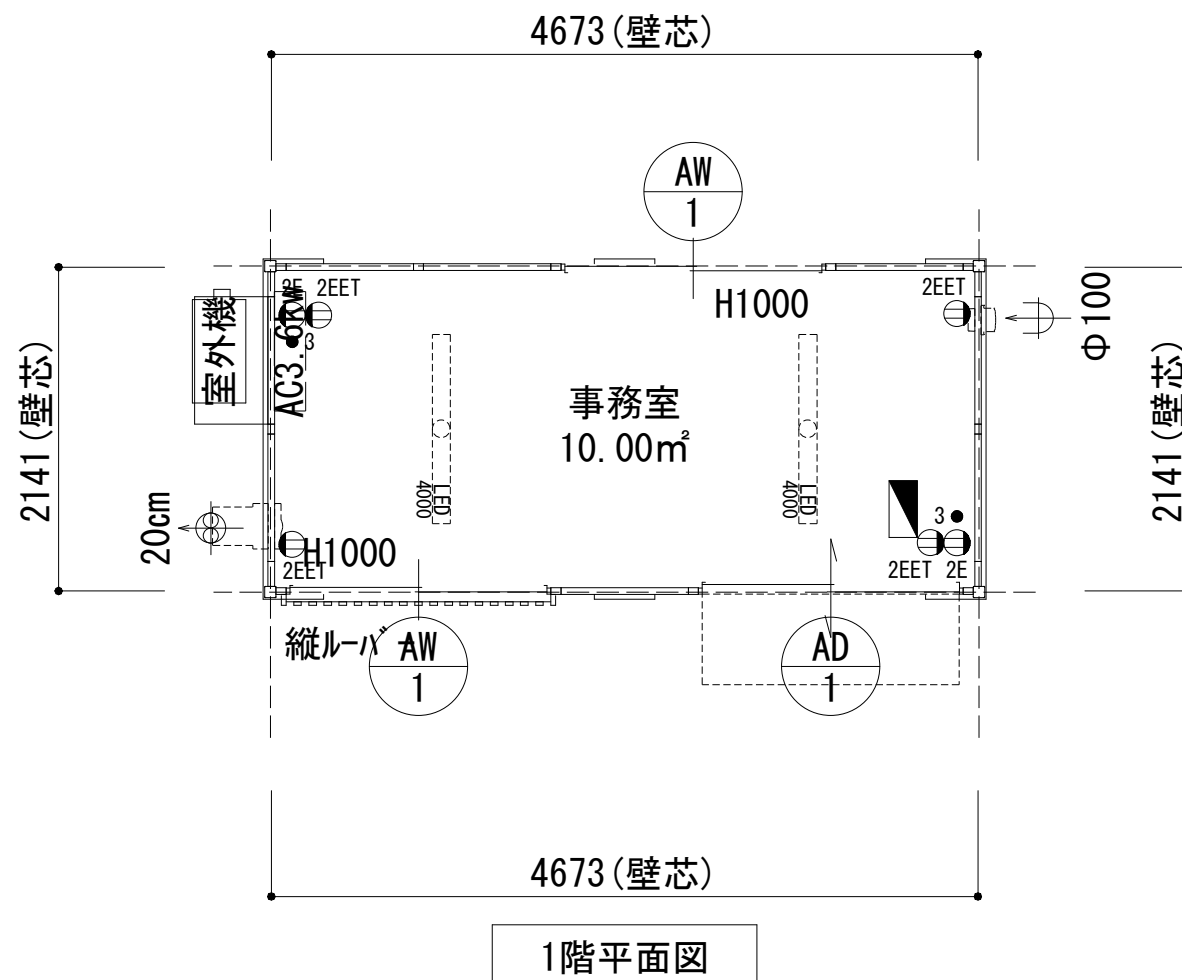

付属オプション

- アルミ底L
- ルーバー(横) 2枚幅
- 3.6kwエアコンパネル
- 引戸パネル(1枚ガラス)
- 窓パネル2枚

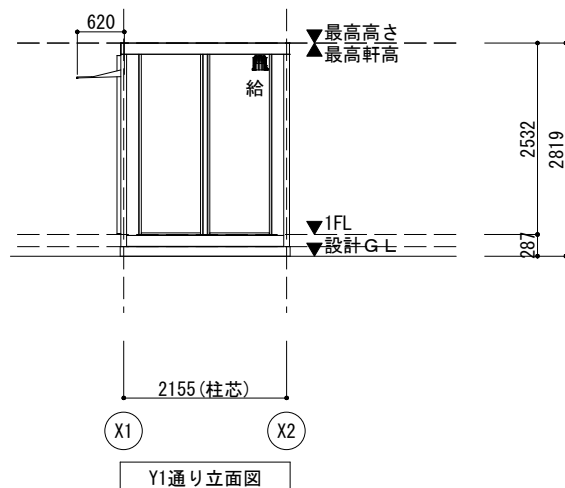

■ 建物面積	
建築面積	10.00 m ²
1階床面積	10.00 m ²
延べ床面積	10.00 m ²

MOBILE SPACE by 三協フロンテア

承認	担当	製図	縮尺 1/100 (A3)	工事名称 展示品47MSL間取り	型式 1F:47MSL(積雪1.0)(S)	お客様確認欄 年 月 日	図面番号 A-01
		山形展示場	日付 2024/07/30	図面名称 図面1	建築番号 0000000-XX-00		