



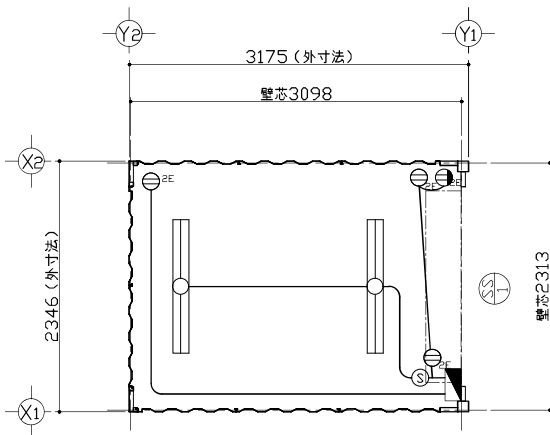

平面図

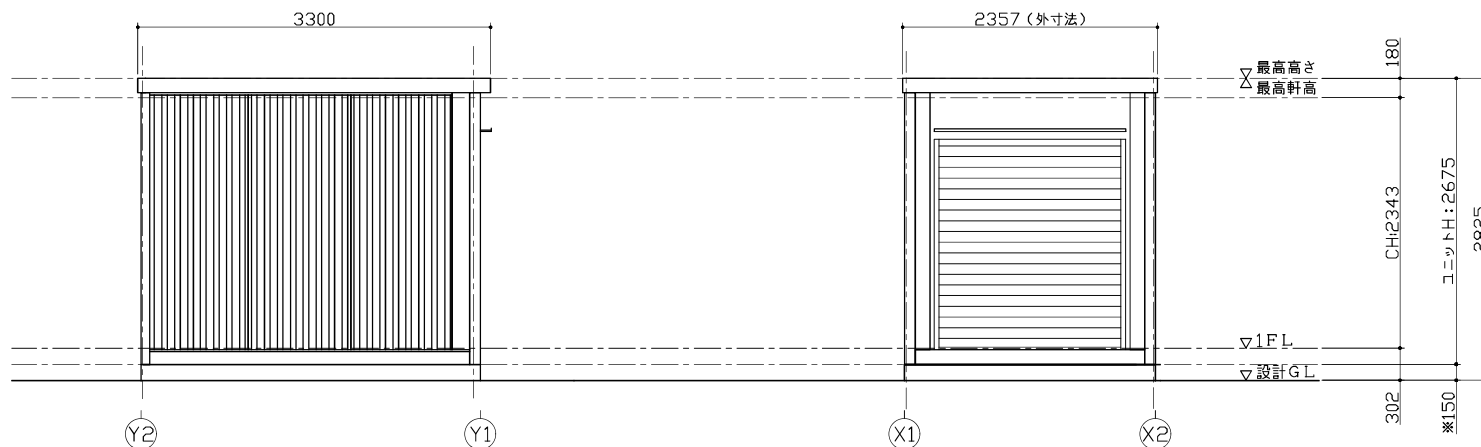


(X1) 通り立面図

(Y1) 通り立面図

仕 様	
寸法	L3300×W2357×H2675
構造	鉄骨造 (軽量鉄骨造)
屋根	金属折板張り t=0.5mm
天井	化粧合板張り t=4 断熱材:FLIフォーム
床	構造用合板張り t=12 仕上:フロアペイント
壁	角波折板 t=0.8mm
電気	照明器具 (32W×2灯) 2基 漏電ブレーカー (30A)、ブレーカー (20A×2)
外部建具	内付シャッター 開口: W1700×H1940

建 具 表 (外 観)	
内付軽量シャッター	
1940	1700

凡 例		
記号	名称	仕様
照明器具	FL-32W×2灯	
分電盤	別図に示す	
スイッチ	1P 300V 10A	
天井付けコンセント	15A×口数 125V	
壁付けコンセント	2口の合計15Aまで 125V	

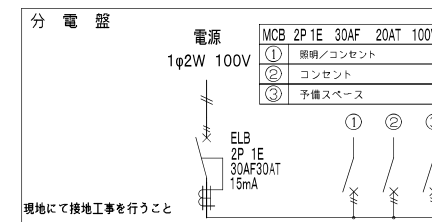

面 積 表		
延床面積	3,098×2,313	7.16 m ²

SANKYO FRONTIER CO.,LTD.

CHECKED	DESIGN	SCALE	DATE	TITLE	TYPE	DWGNO
	-	1:50 (A3)		妻シャッター仕様標準図	CT-32JG 単体 平屋建て	A-
				NAME	FILENO	
				平面図・立面図	ホームページ	