


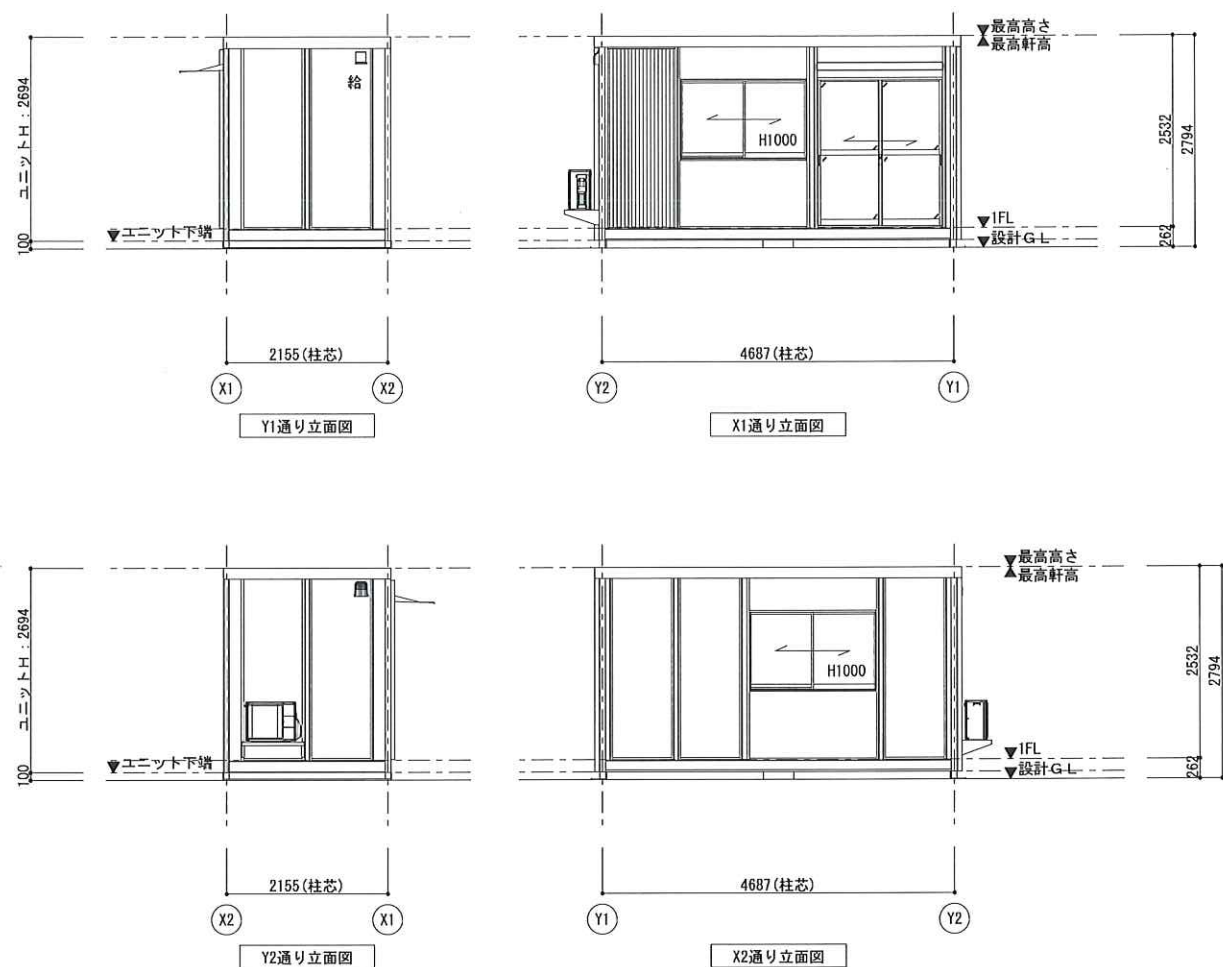

AD 1	引戸S	ガラス建築確認記号：T
材質：アルミ		
ガラス：FL5/FL5		
金物：引手・引違戸錠		
備考：（内）サムライダ- /（外）シンダ-		
AW 1	引違窓(H1000)S	ガラス建築確認記号：T
材質：アルミ		
ガラス：FL5		
金物：クレセント錠		
備考：網戸		

	承認	担当	製図 齋藤	縮尺 1/100 (A3)	工事名称 上田総合展示場展示品	型式 1F:47MSL(S)	お客様確認 年 月 日	図面番号 A-01
				日付 2025/12/19	図面名称 図面1	建築番号 0000000-XX-00		