



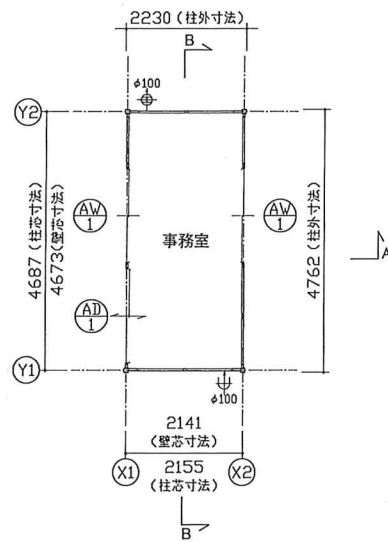

平面図

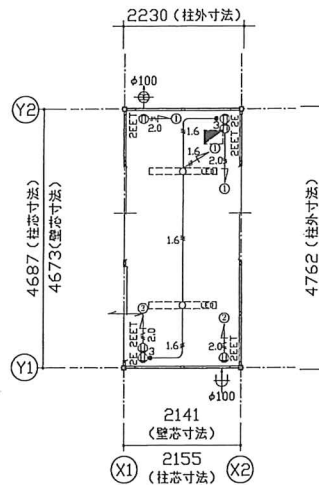


電気配線図

特 記	
塗装色: シルバー	3.8GY 6.4/0.7(近似色)

AW-1 引違窓 (H1000) S用	AD-1 引戸 S用
材質: アルミ ガラス: FL5 備考: ー	材質: アルミ ガラス: FL5(下部F4) 備考: ー

仕 様		
構造	鉄骨造	
屋根	仕上: ガルバリウム鋼板葺き $t=0.5$ 断熱材: スチレンフォーム $t=30$	NM-8697
外部建具	アルミサッシ	
庇	なし	
床	下地: 構造用合板 $t=12$ 断熱材: なし 仕上: フロアペイント	
外壁 (複合パネル)	外部仕上: カラー鋼板 $t=0.27$ 断熱材: スチレンフォーム $t=40$ 内部仕上: カラー鋼板 $t=0.27$	NM-8697 NM-8697
天井	下地: 垂木 $\square 22 \times 35$ 仕上: 化粧合板 $t=4$	
シックハウス 対策	・壁・床・天井・建具仕上に用いる塗装材料はすべてF☆☆☆☆、または規制対象外の材料を使用する ・天井裏などへの措置については、天井裏・床裏・壁・収納に用いる塗装材料はF☆☆☆☆を使用する	

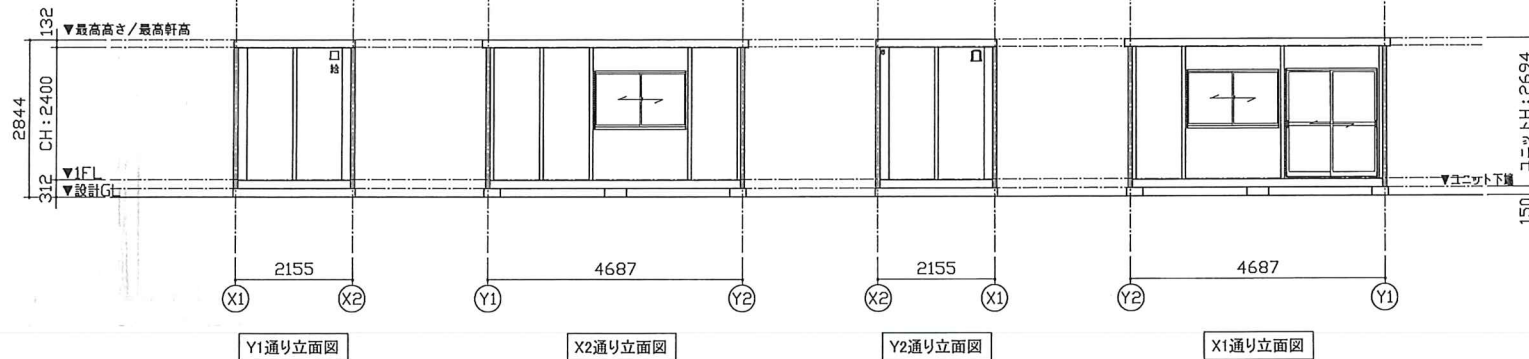


Y1通り立面図

X2通り立面図

Y2通り立面図


X1通り立面図

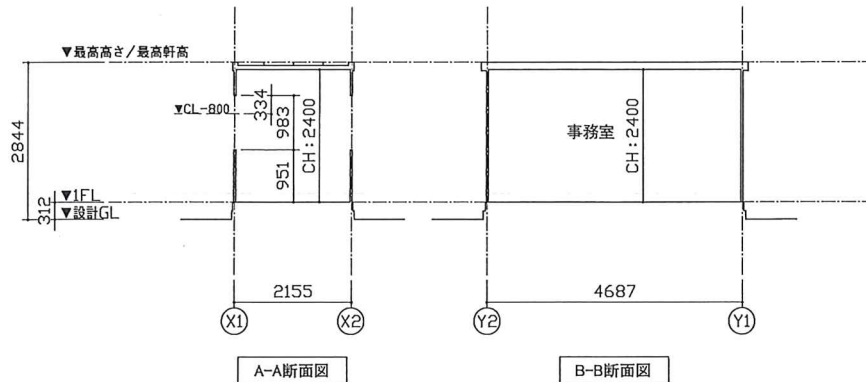

A-A断面図

B-B断面図

凡 例	
記号	名称
	LEDベースライト4000lm(直付)
	分電盤
※3	3路スイッチ
②EET	壁付アース端子付接地コンセント2P (FL+2105)
②E	壁付アース付コンセント2P (FL+290)
	φ100換気扇
	φ100給気口 ※スリムフード
2.0	VVF2.0-2C + IV1.6アース線
1.6	VVF1.6-3C

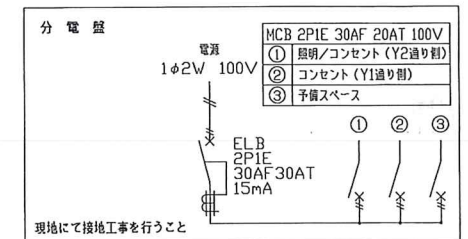

面 積 表		
延床面積	4.673×2.141	10.00 m ²