



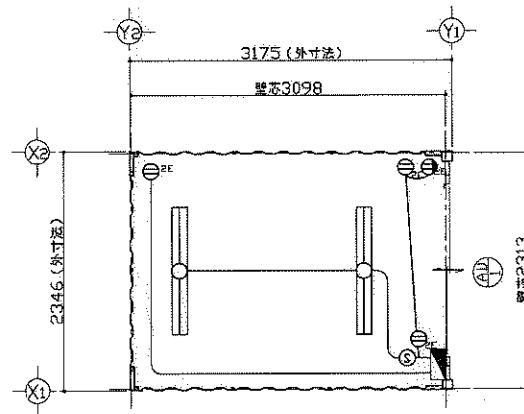


平面図

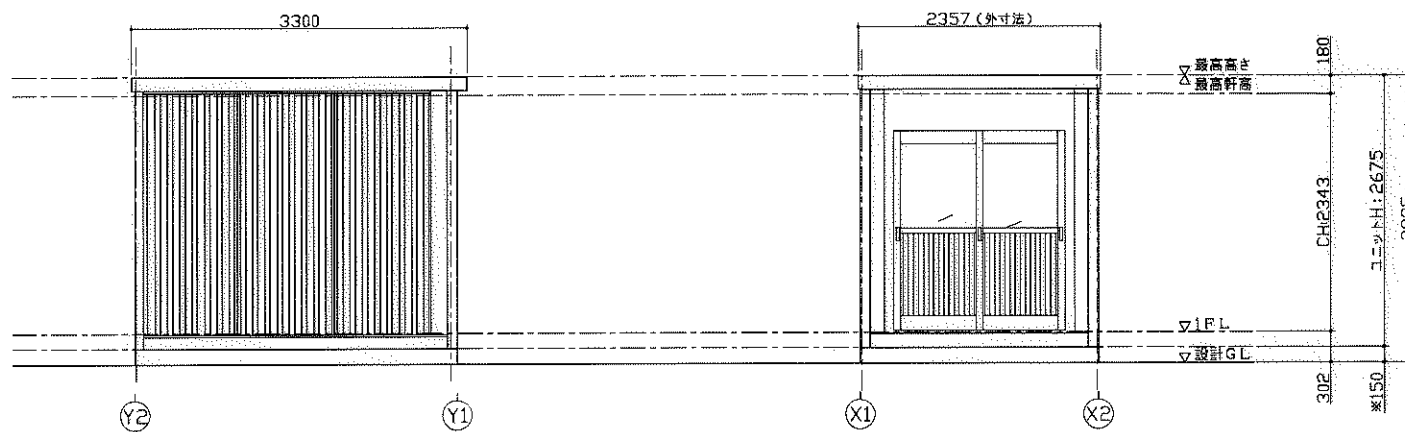


(X1) 通り立面図

(Y1) 通り立面図

仕 様	
寸法	L3300×W2357×H2675
構造	鉄骨造 (軽量鉄骨造)
屋根	金属折板葺き t=0.5mm
天井	化粧合板張り t=4 断熱材(200mm)
床	構造用合板張り t=12 仕上:フロアベインツ
壁	角波折板 t=0.8mm
電気	照明器具 (32W×2灯) 2基 配電パネー (30A)、ブレーカー (20A×2)
外部建具	アルミサッシ

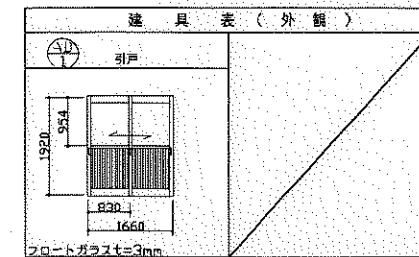

凡 例		
記号	名称	仕様
■	照明器具	FL-32W×2灯
■	分電盤	別図に示す
⑤	スイッチ	1P 300V 10A
⑥	天井付コンセント	15A×10個 125V
⑦	壁付コンセント	211の合計15Aまで 125V

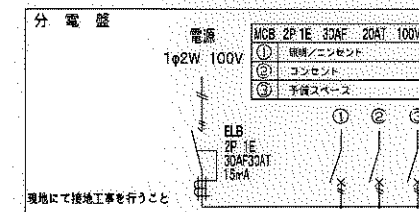

面 積 表		
延床面積	3,098×2,313	7.16 m ²

SANKYO FRONTIER CO.,LTD.

CHECKED	REGION	SCALE	DATE	TITLE	TYPE	FIGURE	FIGURE
	-	1:50 (A3)		要引戸仕様標準図	CT-32JG 単体 平屋建て	ホームページ	A-
				平面図・立面図			