

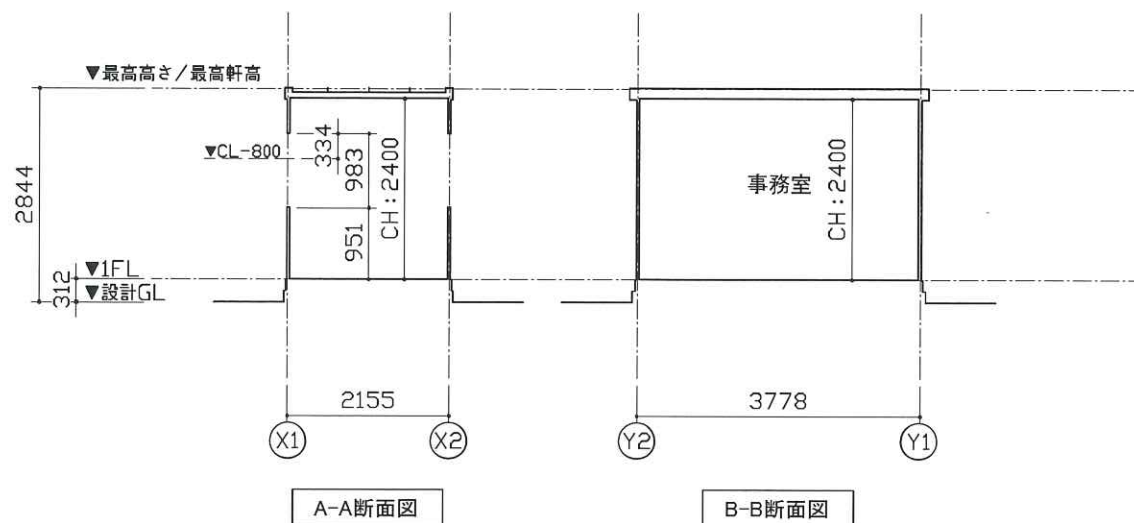
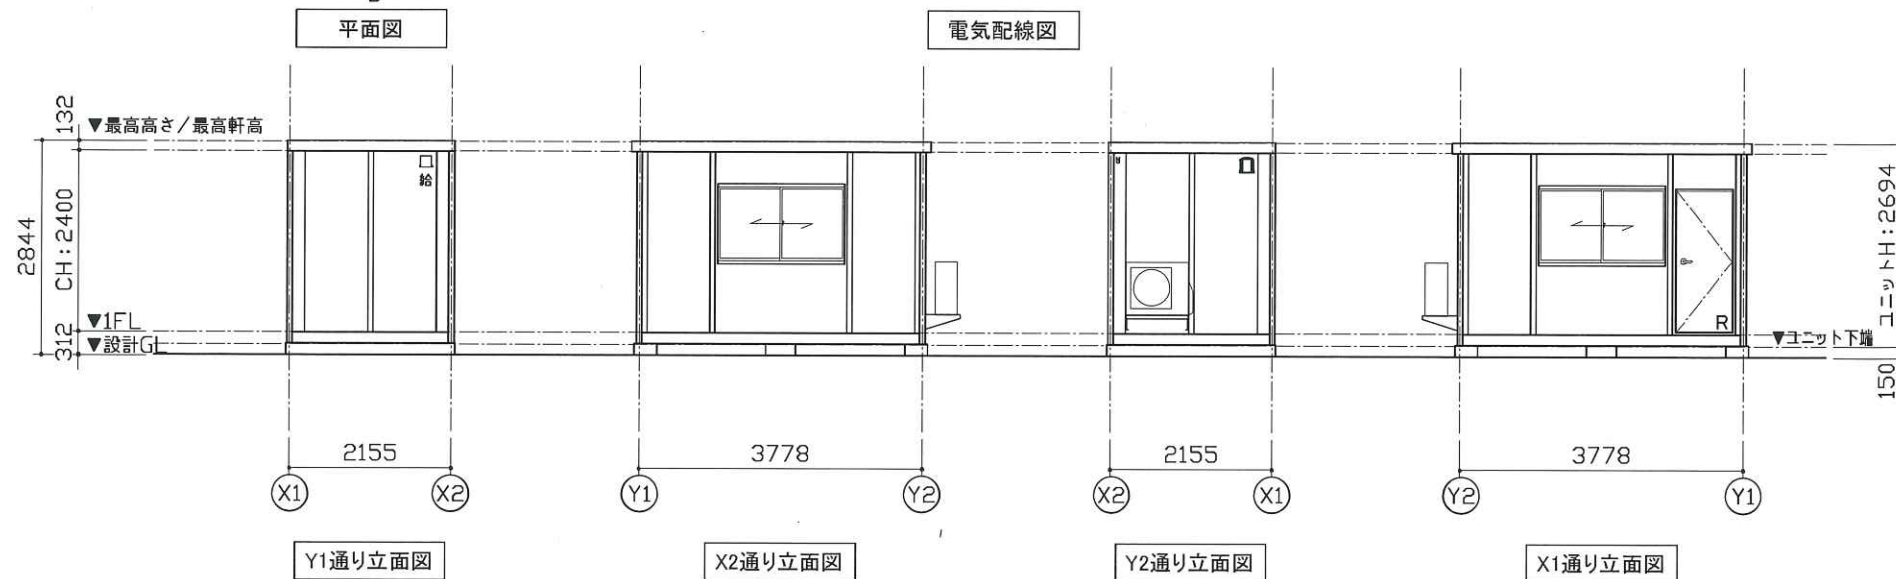


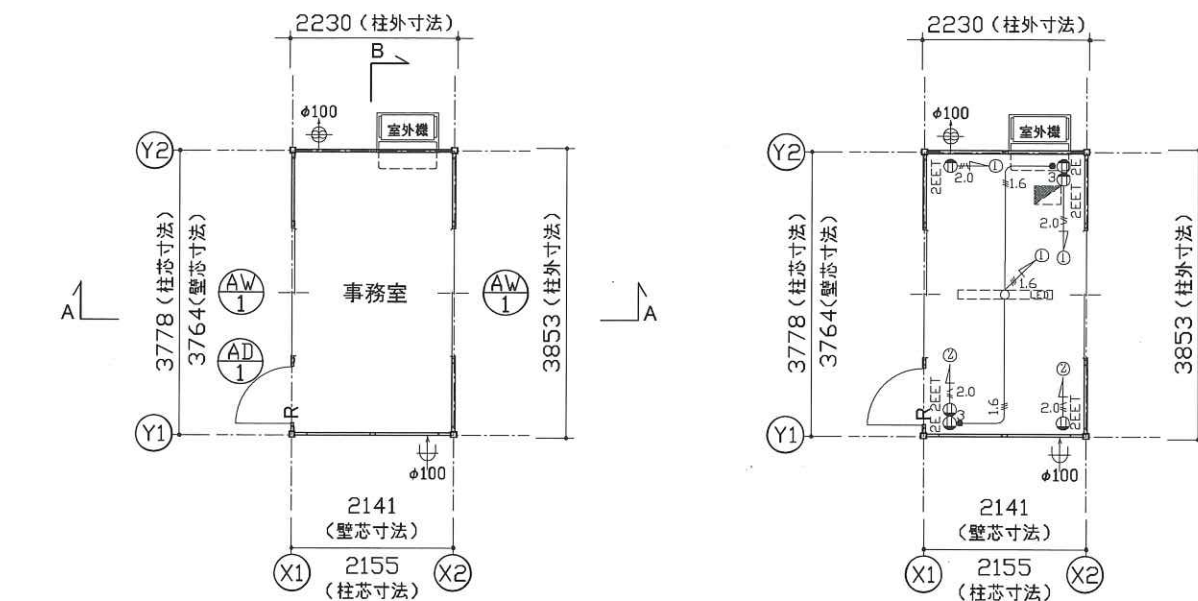

特 記	
塗装色：シルバー	3.8GY 6.4/0.7(近似色)
AW-1 引違窓 (H1000) S用	AD-1 片開きフラッシュドア S用
※外観図、本図をR勝手とする。	
983 335 1662 815	1869 296 740
材質：アルミ 錠種：クレセント錠	材質：アルミ 錠種：シリンドラー錠
ガラス：FL5	障子：ペーパーハニカム構造、カラー銅板仕上
備考：-	備考：レバーハンドル、ドアチェーン

仕 様		
構造	鉄骨造	
屋根	仕上：ガルバリウム銅板葺き $t=0.5$	NM-8697
	断熱材：スチレンフォーム $t=30$	
外部建具	アルミサッシ	
庇	なし	
床	下地：構造用合板 $t=12$	
	断熱材：なし	
	仕上：フロアペイント	
外壁 (複合パネル)	外部仕上：カラー銅板 $t=0.27$	NM-8697
	断熱材：スチレンフォーム $t=40$	
	内部仕上：カラー銅板 $t=0.27$	NM-8697
天井	下地：垂木 $\square 22 \times 35$	
	仕上：化粧合板 $t=4$	
シックハウス 対策	・壁・床・天井・建具仕上に用いる建築材料はすべて F☆☆☆☆、または規制対象外の材料を使用する ・天井裏などへの措置については、天井裏・床裏・壁・ 収納に用いる建築材料はF☆☆☆☆を使用する	

凡 例	
記号	名称
□□□□□□	LEDベースライト 4000lm(直付)
■	分電盤
●3	3路スイッチ
Ⓜ2EET	壁付アース端子付接地コンセント 2P (FL+2105)
Ⓜ2E	壁付アース付コンセント 2P (FL+290)
φ100	φ100換気扇
φ100	φ100給気口 ※スリムフード
2.0	VVF2.0-2C + IV1.6アース線
1.6	VVF1.6-3C

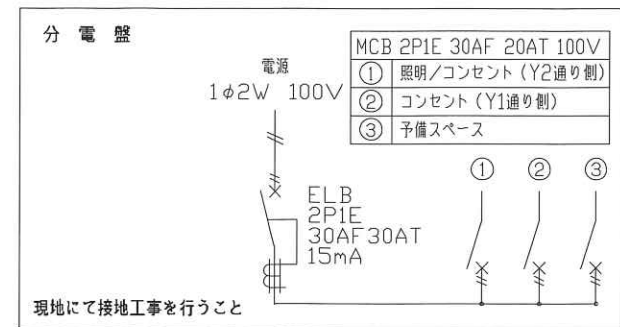

面 積 表		
延床面積	3,764×2,141	8.05㎡