
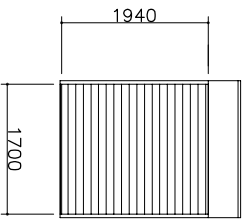



仕 様	
寸法	L3300×W2357×H2675
構造	鉄骨造（軽量鉄骨造）
屋根	金属折板張り t=0.5mm
天井	化粧合板張り t=4 断熱材: 30mmグラスウール
床	構造用合板張り t=12 仕上げ: フロアベイト
壁	外壁: カラー鋼板 断熱材: スチレンフォーム t=25 （複合パネル） 内壁: カラー鋼板
電気	照明器具（32W×2灯）2基、換気扇10cm 漏電ブレーカ（30A）、ブレーカー（20A×2）
外部建具	内付シャッター 開口：W1700×H1940

建 具 表 （ 外 観 ）	
① SS 1	内付軽量シャッター
	


凡 例	
記号	名称 仕様
	照明器具 FL-32W×2灯
	分電盤 別図に示す
⑤	スイッチ 1P 300V 10A
⑥	天井付けコンセント 15A×口数 125V
⑦	壁付けコンセント 2口の合計15Aまで 125V

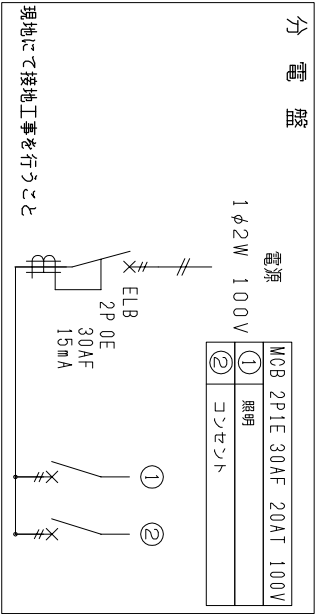

面 積 表	
延床面積	3,098×2,313
	7.16 m ²

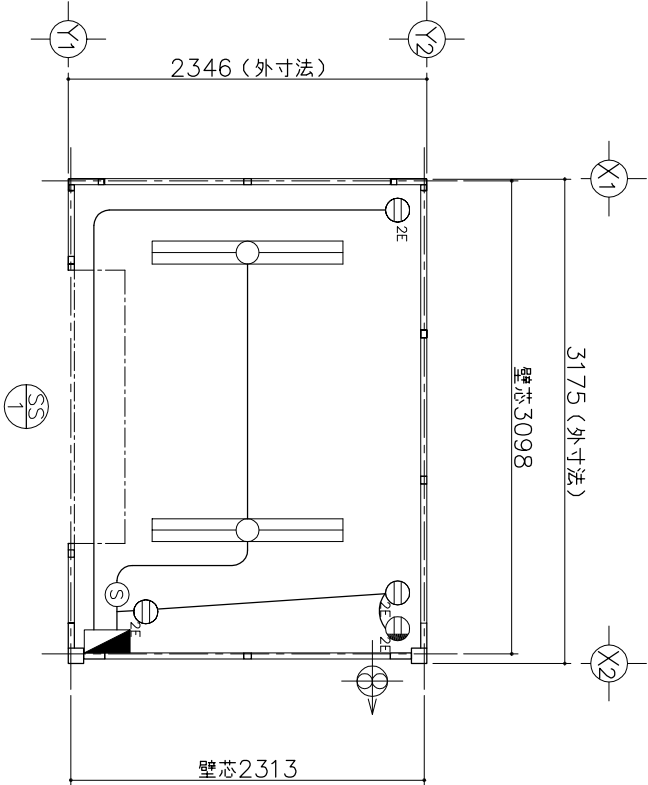

平面図

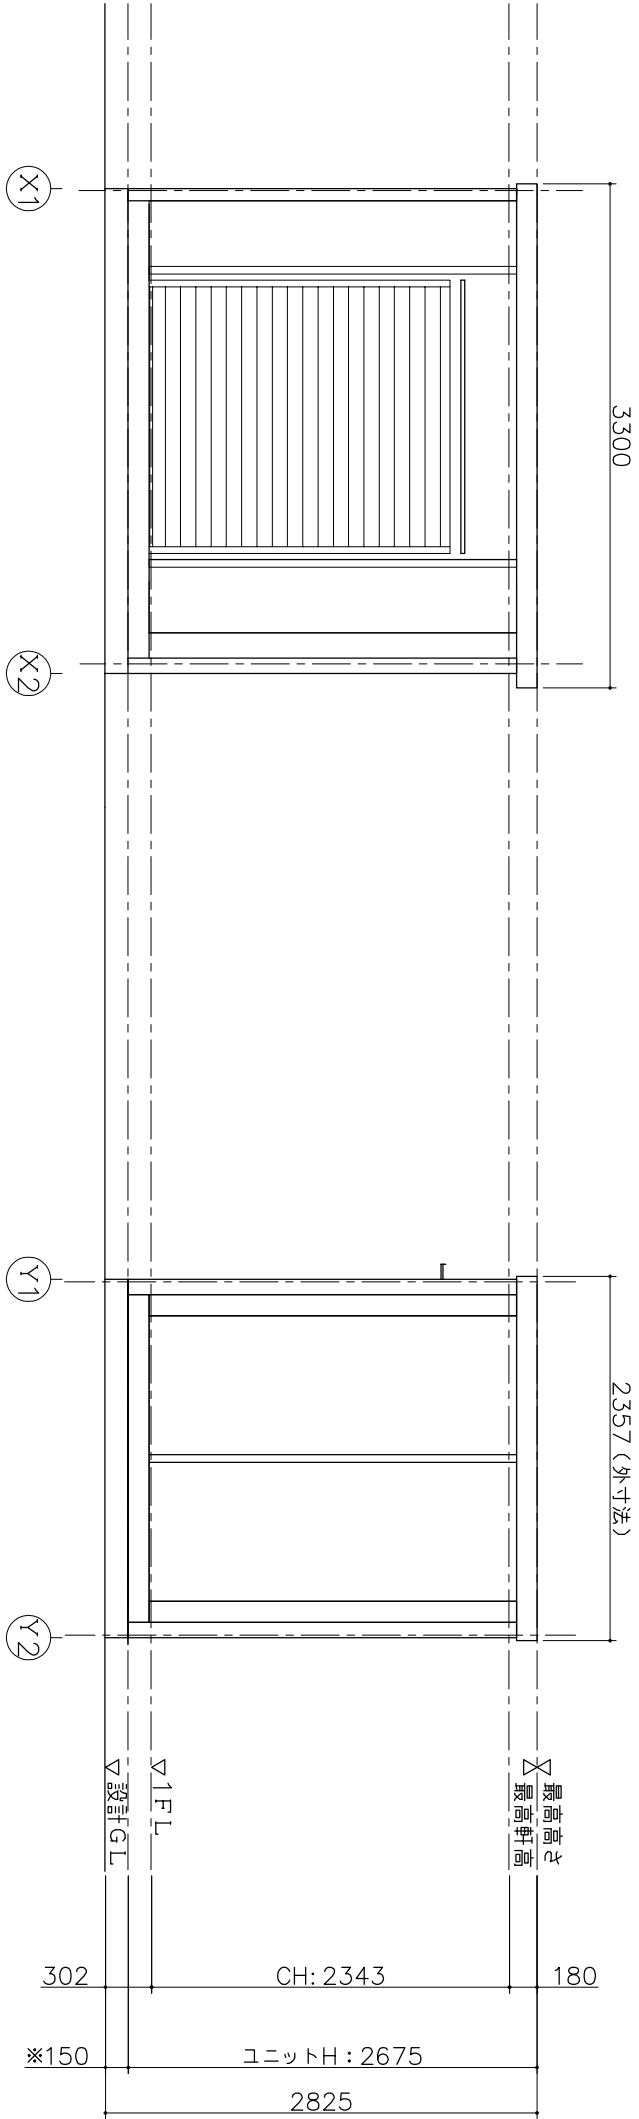

Y1 通り立面図

X2 通り立面図