




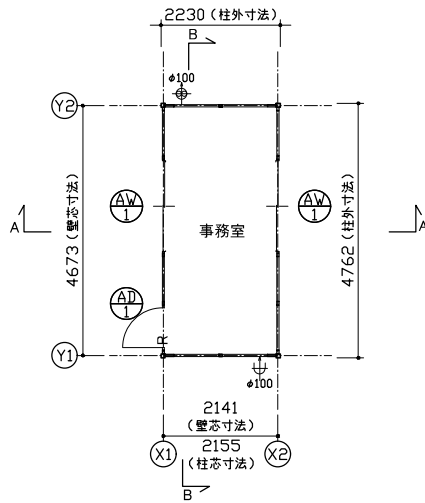

平面図

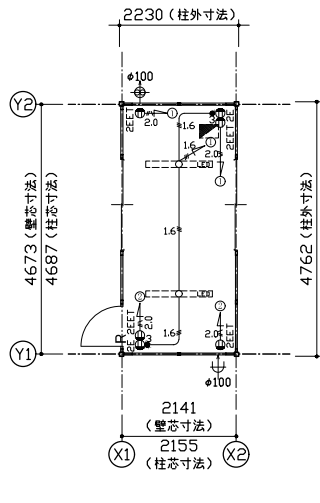

電気配線図

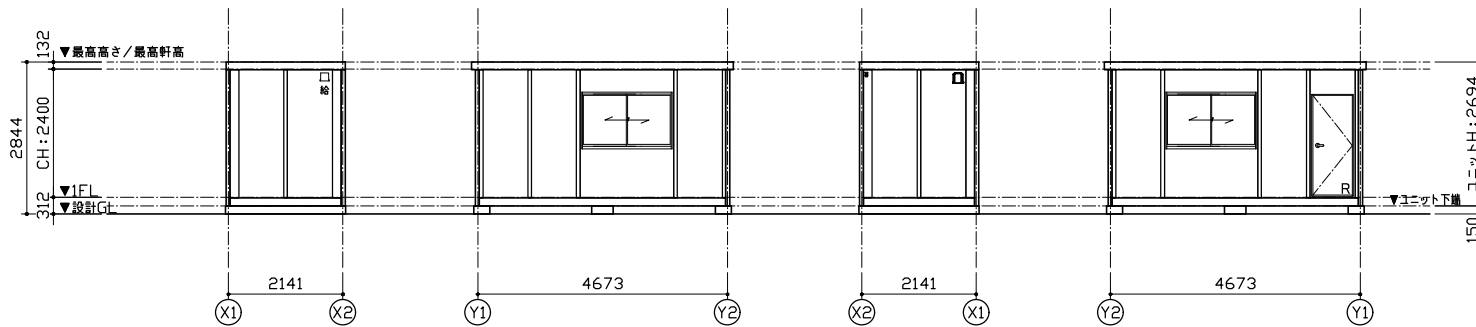


Y1通り立面図

X2通り立面図

Y2通り立面図

X1通り立面図

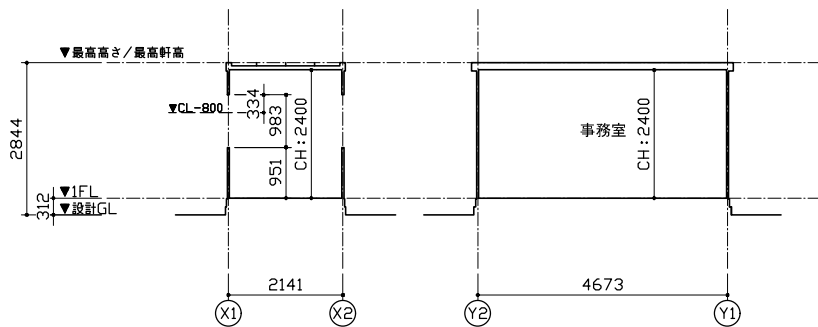


A-A断面図

B-B断面図

特 記	
塗装色：シルバー	3.8GY 6.4/0.7(近似色)
AW-1 引違窓 (H1000) S用	AD-1 片開きフラッシュドア S用
※外観図、本図をR図手とする。	
材質：アルミ 錠種：クレセント錠	材質：アルミ 錠種：シリンドー錠
ガラス：FLS	障子：ペーパーハニカム構造、カラー調板付上
備考：-	備考：レバーハンドル、ドアチェーン

仕 様	
構造	鉄骨造
屋根	仕上：ガルバリウム鋼板葺き $t=0.5$ 断熱材：スチレンフォーム $t=30$
外部建具	アルミサッシ
庇	なし
床	下地：構造用合板 $t=12$ 断熱材：なし 仕上：フロアベイント
外壁 (複合パネル)	外部仕上：カラー鋼板 $t=0.27$ 断熱材：スチレンフォーム $t=40$ 内部仕上：カラー鋼板 $t=0.27$
天井	下地：垂木 22×35 仕上：化粧合板 $t=4$
シックハウス 対策	・壁・床・天井・建具仕上における建築材料はすべて F☆☆☆☆、または規制対象外の材料を使用する ・天井裏などへの措置については、天井裏・床裏・壁・ 収納に用いる建築材料はF☆☆☆☆を使用する

凡 例	
記号	名称
LED	LEDベースライト4000lm(直付)
分電盤	分電盤
3	3路スイッチ
2EET	壁付アース端子付接地コンセント2P (FL+2105)
2E	壁付アース付コンセント2P (FL+290)
φ100換気扇	φ100換気扇
φ100給気口	φ100給気口
VVF2.0-2C + IV1.6アース線	VVF2.0-2C + IV1.6アース線
VVF1.6-3C	VVF1.6-3C

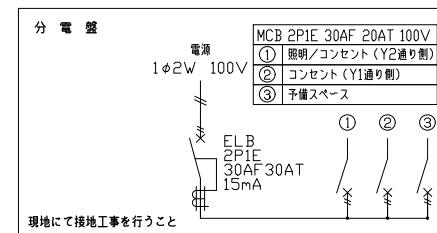

面 積 表	
延床面積	4,673×2,141 10.00㎡