



平面図

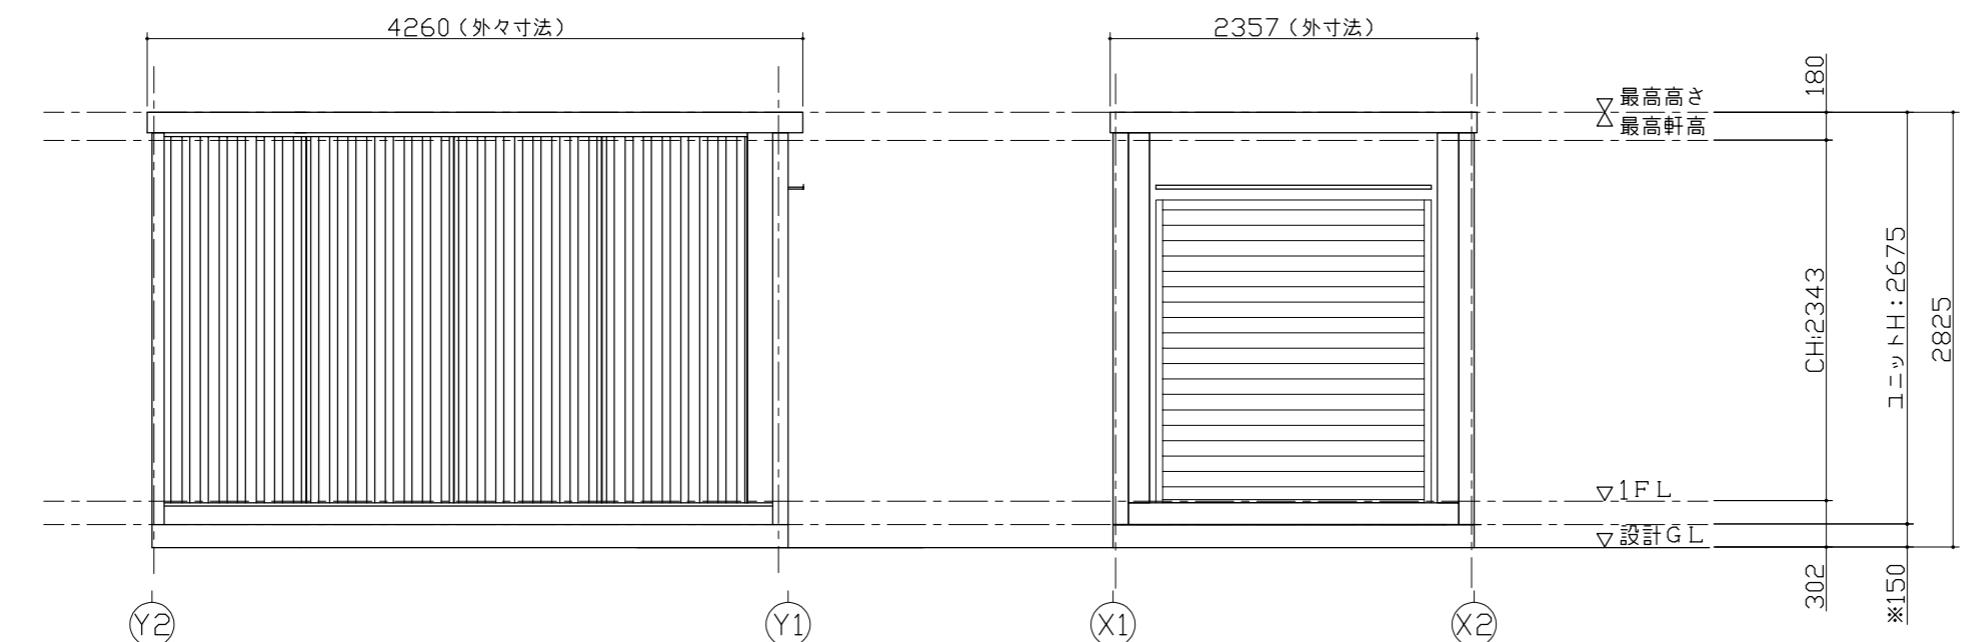

(X1) 通り立面図

(Y1) 通り立面図


仕様	
寸法	L4260×W2357×H2675 (外々寸法)
構造	鉄骨造 (軽量鉄骨造)
屋根	金属折板張り t=0.35mm
天井	化粧合板張り t=4
	断熱材: EPSフォーム
床	構造用合板張り t=12
	仕上: フロアペイント
壁	角波折板 t=0.8mm
電気	照明器具 (32W×2灯) 2基
	漏電アレーラ (30A)、ブレーカー (20A×2)
外部建具	内付シャッター 開口: W1700×H1940

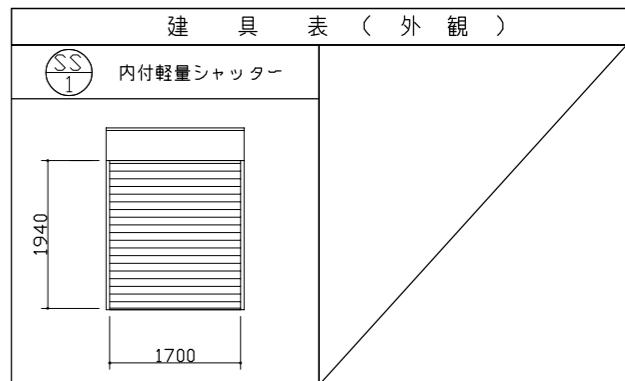

凡例

記号	名称	仕様
照明器具	FL-32W×2灯	
分電盤	別図に示す	
スイッチ	1P 300V 10A	
天井付けコンセント	15A×口数 125V	
壁付けコンセント	2口の合計15Aまで 125V	

分電盤

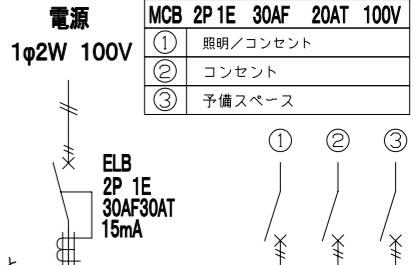

面積表	
延床面積	4.058×2.313 9.38 m ²