
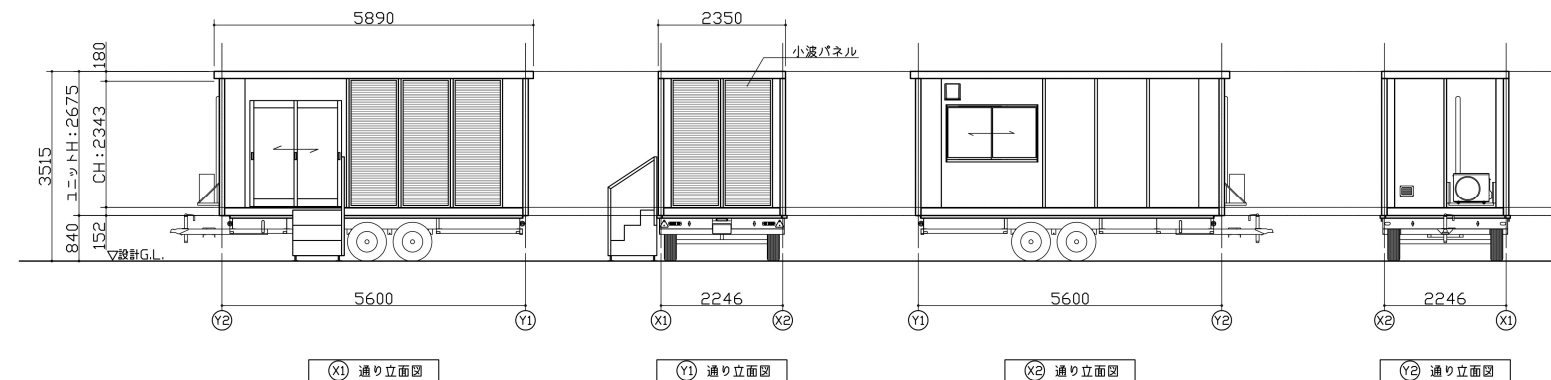


[illegible]

仕 様	
構造	鉄骨造
屋根	金属折板 $t=0.5$
	断熱材：スチレンフォーム $t=25$
外部建具	アルミサッシ
庇	なし
床	合板 $t=12$
	仕上：タイルカーペット $t=6$
外壁 (複合パネル)	外部仕上：カラー鋼板 $t=0.27$
	断熱材：スチレンフォーム $t=25$
	内部仕上：カラー鋼板 $t=0.27$
天井	化粧合板 $t=4$
シックハウス 対策	・壁、床、天井、建具仕上げに用いる建築材料はすべてF☆☆☆☆、または規制対象外の材料を使用する ・天井裏などへの措置については、天井裏・床裏・壁・収納に用いる建築材料はF☆☆☆☆以上を使用する

凡 例		
名称	記号	仕様
照明器具		FL-32W×2灯(インバータ型)
分電盤	 2E	別図に示す
天井接地極付コンセント	 2E	15A 125V×2
壁付接地極付コンセント	 2E	15A 125V×2
スイッチ	● 3	3路スイッチ 300V 10A
20cm換気扇		プロペラファン プラチ配線 引き紐スイッチ
給気口		155×205ガラリ

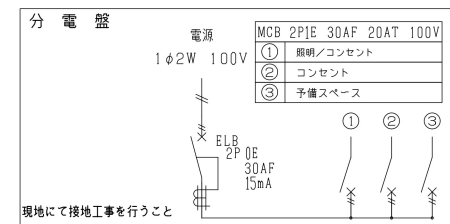

面 積 表		
建築面積	5.600×2.246	12.57 m ²
延床面積	5.600×2.246	12.57 m ²