



| 仕 様  |                                             |
|------|---------------------------------------------|
| 寸法   | L3300×W2357×H2675                           |
| 構造   | 鉄骨造（軽量鉄骨造）                                  |
| 屋根   | 金属折板張り t=0.5mm                              |
| 天井   | 化粧合板張り t=4<br>断熱材:スチウフォーム                   |
| 床    | 構造用合板張り t=12<br>仕上:フロアペイント                  |
| 壁    | 角波折板 t=0.8mm                                |
| 電気   | 照明器具（32W×2灯）2基<br>漏電ブレーカー（30A）、ブレーカー（20A×2） |
| 外部建具 | 内付シャッター 開口:W1700×H1940                      |

| 建 具 表 （ 外 観 ） |      |
|---------------|------|
| 内付軽量シャッター     |      |
| 1940          | 1700 |


| 凡 例 |           |                 |
|-----|-----------|-----------------|
| 記号  | 名称        | 仕様              |
|     | 照明器具      | FL-32W×2灯       |
|     | 分電盤       | 別図に示す           |
|     | スイッチ      | 1P 300V 10A     |
|     | 天井付けコンセント | 15A×口数 125V     |
|     | 壁付けコンセント  | 2口の合計15Aまで 125V |

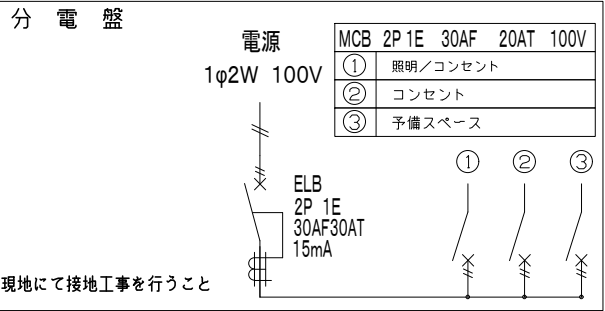

| 面 積 表 |             |                     |
|-------|-------------|---------------------|
| 延床面積  | 3.098×2.313 | 7.16 m <sup>2</sup> |

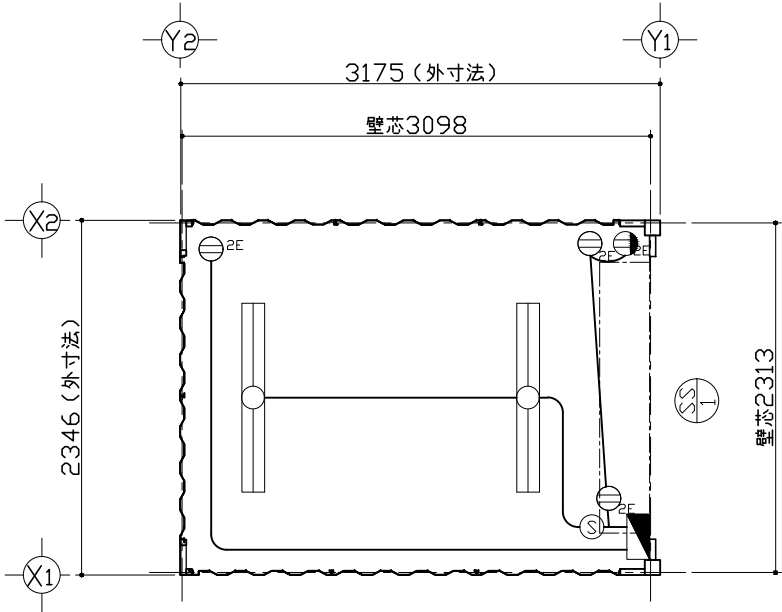

平面図

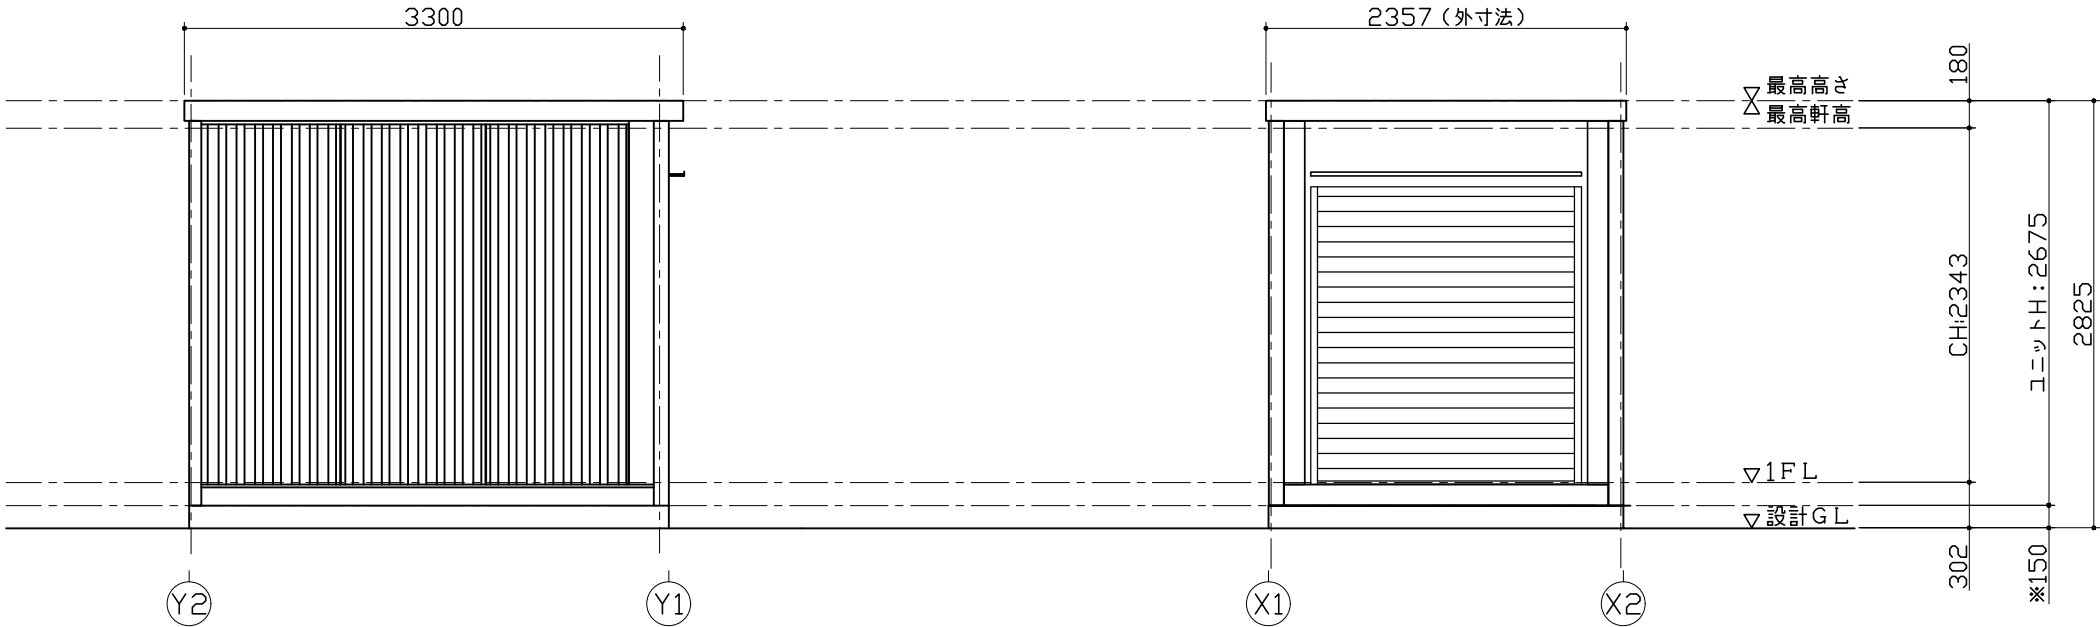

(X1) 通り立面図

(Y1) 通り立面図

SANKYO FRONTIER CO.,LTD.

|         |        |           |      |              |                 |       |
|---------|--------|-----------|------|--------------|-----------------|-------|
| CHECKED | DESIGN | SCALE     | DATE | TITLE        | TYPE            | DWGNO |
|         | -      | 1:50 (A3) |      | 妻シャッター仕様標準図  | CT-32JG 単体 平屋建て | A-    |
|         |        |           |      | NAME 平面図・立面図 | FILENO ホームページ   |       |