

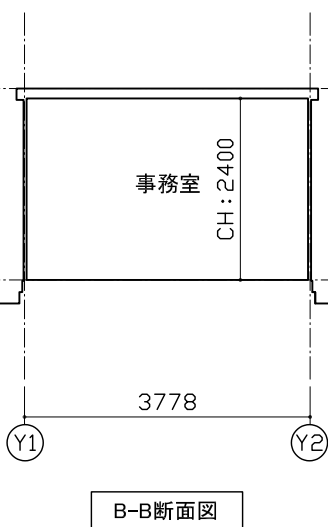
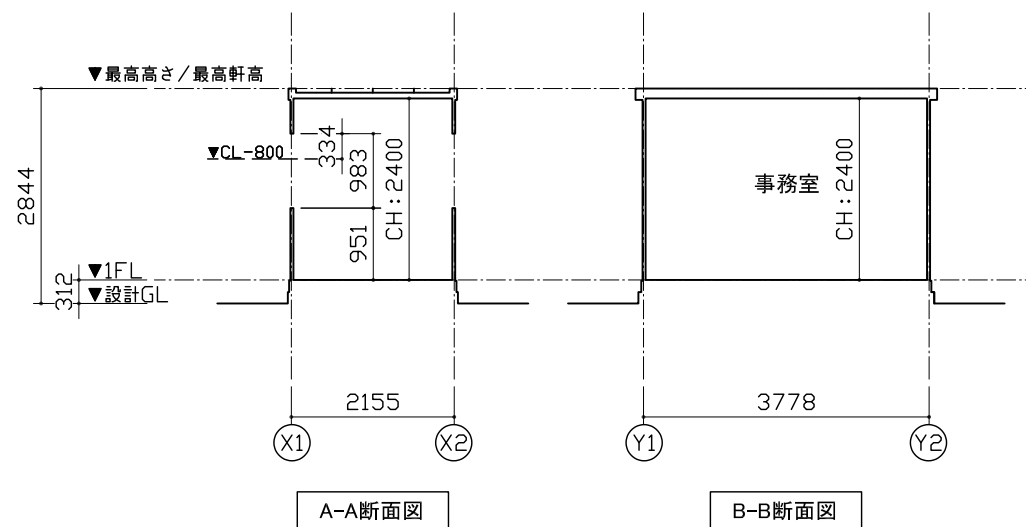
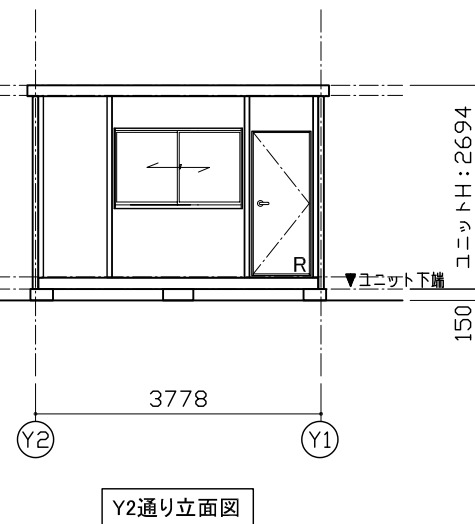
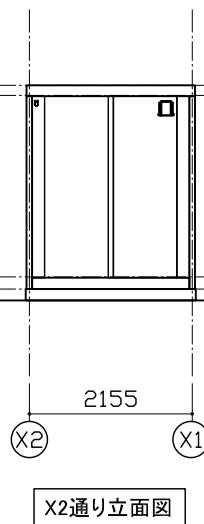
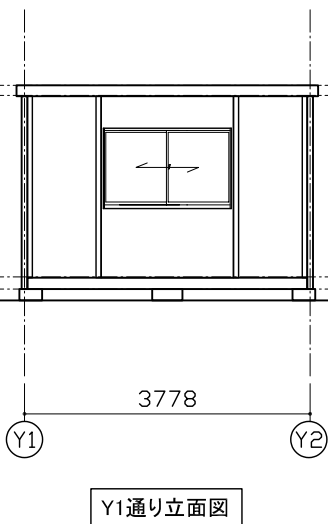
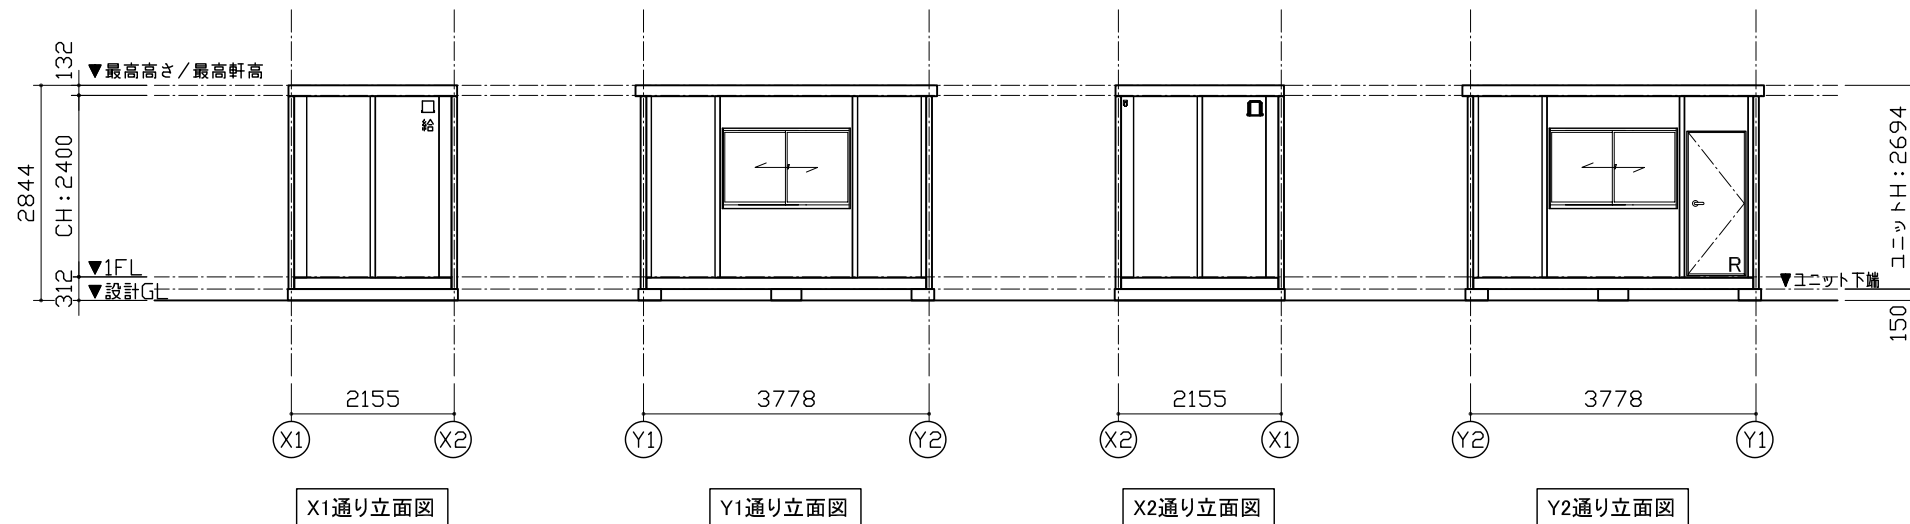
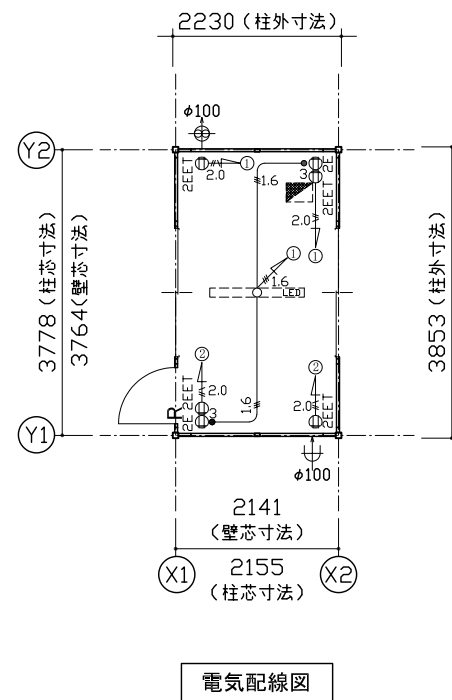
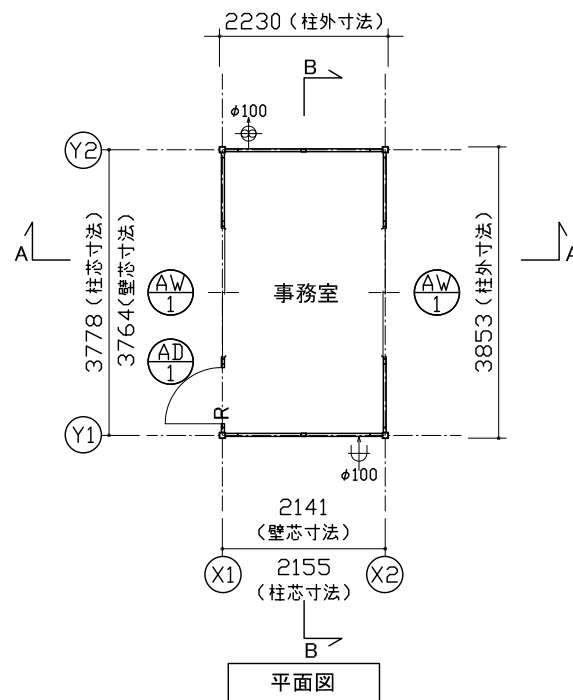


 

特 記	
塗装色：シルバー	38GY 6.4/0.7(近似色)
AW-1 引違窓 (H1000) S用	AD-1 片開きフラッシュドア S用 ※外観図、本図をR勝手とする。
材質：アルミ ガラス：FL15 備考：－	材質：アルミ 錠種：シリンダー錠 障子：ペーパーハニカム構造、カラー鋼板仕上 備考：レバーハンドル、ドアチェーン

仕 様		
構造	鉄骨造	
屋根	仕上：ガルバリウム鋼板葺き $t=0.5$	NM-8697
	断熱材：スチレンフォーム $t=30$	
外部建具	アルミサッシ	
庇	なし	
床	下地：構造用合板 $t=12$	
	断熱材：なし	
	仕上：フロアペイント	
外壁 (複合パネル)	外部仕上：カラー鋼板 $t=0.27$	NM-8697
	断熱材：スチレンフォーム $t=40$	
	内部仕上：カラー鋼板 $t=0.27$	NM-8697
天井	下地：垂木 $□22 \times 35$	
	仕上：化粧合板 $t=4$	
シックハウス対策	・壁・床・天井・建具仕上げに用いる建築材料はすべてF☆☆☆☆、または規制対象外の材料を使用する ・天井裏などへの措置については、天井裏・床裏・壁・収納に用いる建築材料はF☆☆☆☆を使用する	

	凡	例
記号	名称	
	LEDベースライト4000lm(直付)	
	分電盤	
●3	3路スイッチ	
 2EET	壁付アース端子付接地コンセント2P (FL+2105)	
 2E	壁付アース付コンセント2P (FL+290)	
 φ100	φ100換気扇	
 φ100	φ100給気口	
 2.0 //	VVF2.0-2C + IV1.6アース線	
 1.6 //	VVF1.6-3C	

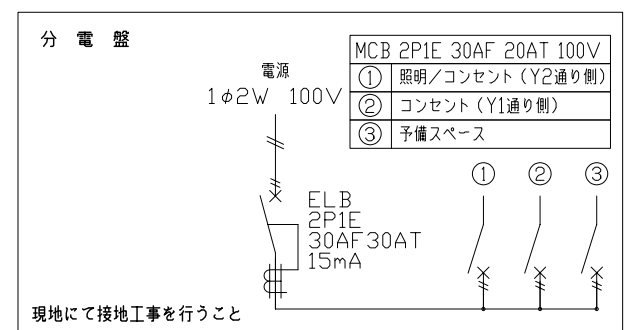

面 積 表		
延床面積	3.764×2.141	8.05㎡