


平面図

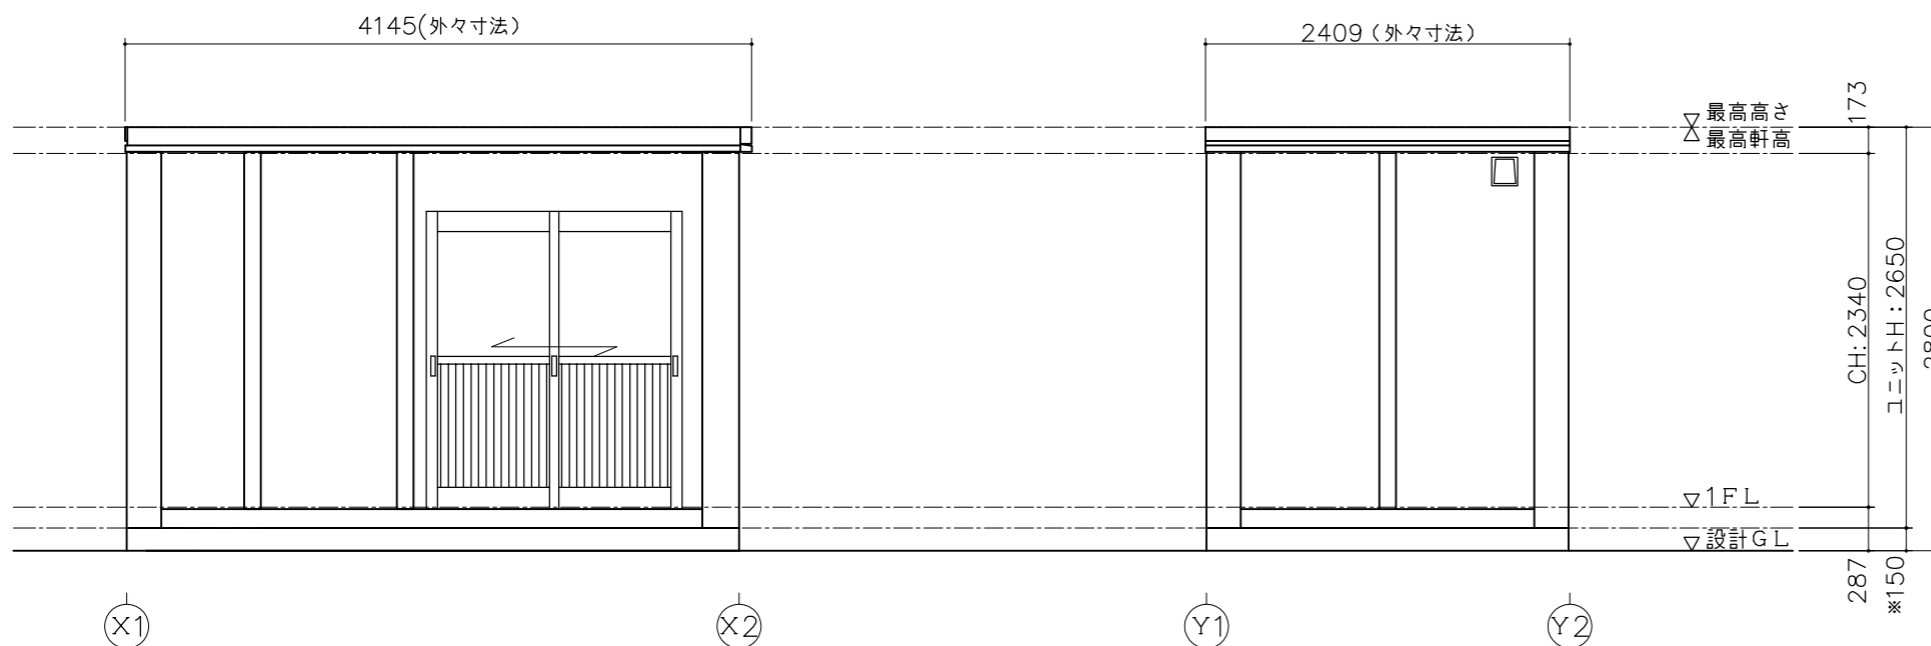


(Y1) 通り立面図

(X2) 通り立面図

仕様	
寸法	L4145×W2409×H2650 (1ユニット)
構造	鉄骨造 (軽量鉄骨造)
屋根	金属折板張り t=0.6
天井	化粧合板張り t=4 断熱材:発泡ウレタン
床	構造用合板張り t=12 仕上:フロアペイント
壁 (複合パネル)	外壁:カラー鋼板 断熱材:スチレンフォーム t=25 内壁:カラー鋼板
電気	照明器具 (40W×2灯) 2基, 換気扇10cm ブレーカー (20A×2)
外部建具	アルミサッシ

建具表 (外観)	
(AD 1) 引戸	(AW 1) 引違窓 (H1000)
フロートガラスt=3mm	フロートガラスt=3mm

凡例		
記号	名称	仕様
	換気扇	φ100 パイプファン
	照明器具	FL-40W×2灯
	分電盤	別図に示す
	スイッチ	1P 300V 10A
	天井付けコンセント	15A×口数 125V
	壁付けコンセント	2口の合計15Aまで 125V

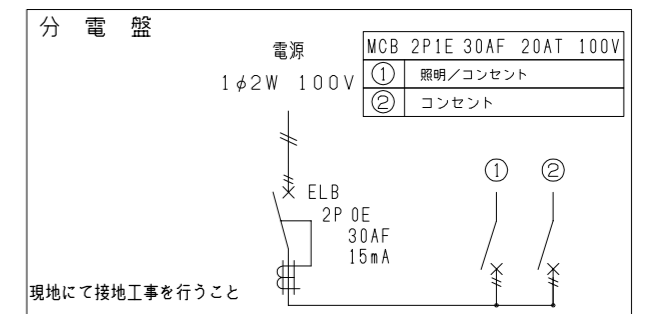

※現場により異なります

SANKYO FRONTIER CO.,LTD.

SCALE
1 : 50 (A3)

TITLE
標準図
NAME
平面図・立面図

TYPE
CT-41DX 単体 平屋建て
FILE.NO
ホームページ