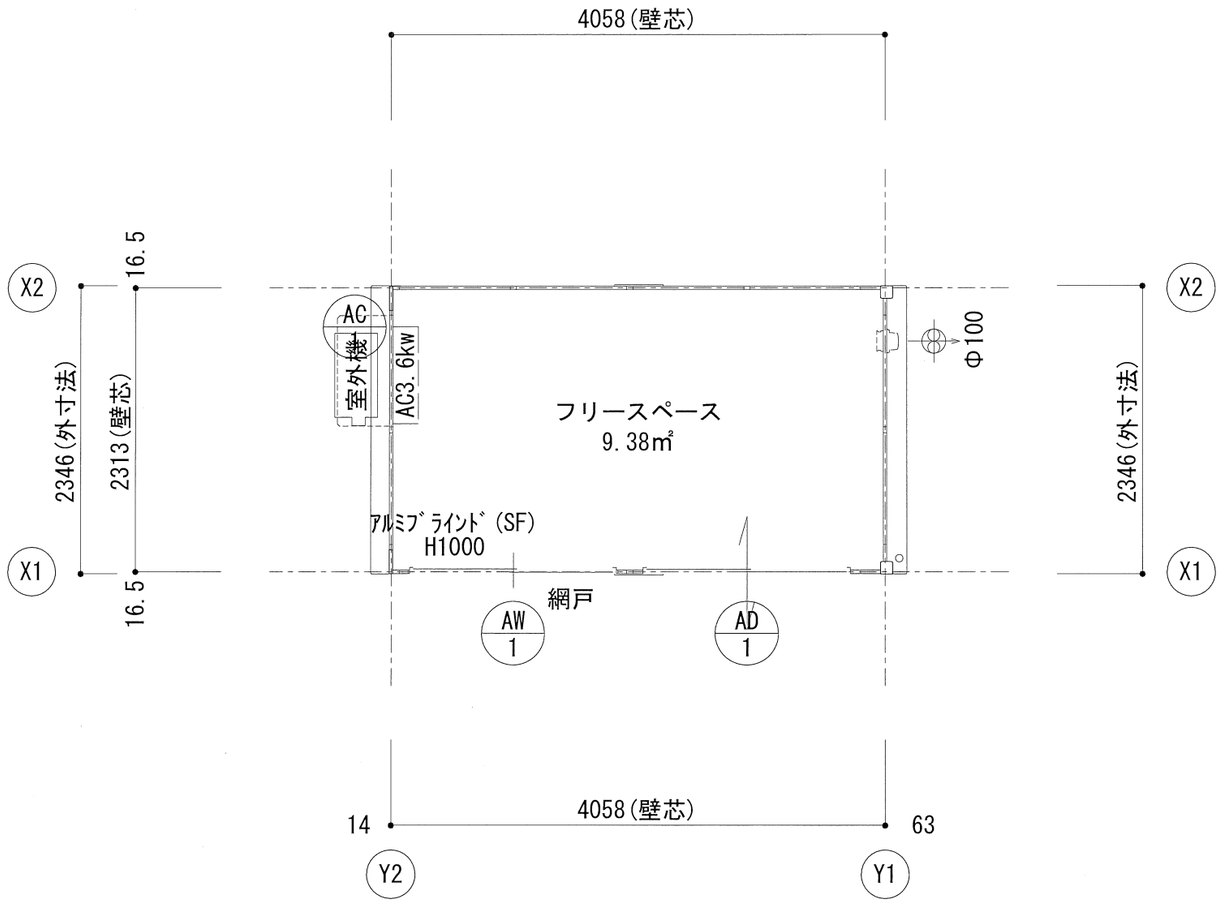

1階平面図

面積表			
1階	【1】 フリースペース	2.313000 × 4.058000	= 9.386154 ㎡
建築面積		2.313000 × 4.058000	= 9.386154 ㎡
			9.38 ㎡
1階床面積		2.313000 × 4.058000	= 9.386154 ㎡
			9.38 ㎡
延べ面積			9.38 ㎡

■ 構造概要	
基礎形式	鋼製
軸部	鉄骨造 両方向ﾗｰﾒﾝ構造

AD 1 引戸S

ｶﾞﾗｽ建築確認記号:S

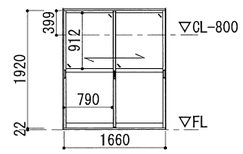

材質:ｱﾙﾐ	
ｶﾞﾗｽ:FL5/ACP3	
金物:ｻﾑｽﾗｲﾀﾞｰ鎌式ﾃﾞｯﾄﾞﾎﾞﾙﾄ	
-	
備考:	

AW 1 引違窓(H1000)S

ｶﾞﾗｽ建築確認記号:T

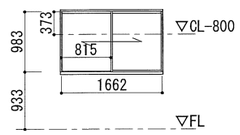

材質:ｱﾙﾐ	
ｶﾞﾗｽ:FL3	
金物:ｸﾚｾﾝﾄ錠	
備考:網戸	

スイッチ・コンセントの高さは
特記なき限り下記とする。
スイッチ： FL+1200
コンセント： FL+300

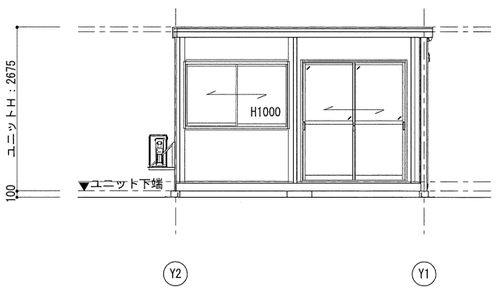

X1通り立面図

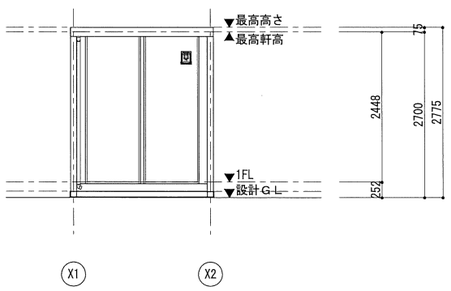

Y1通り立面図

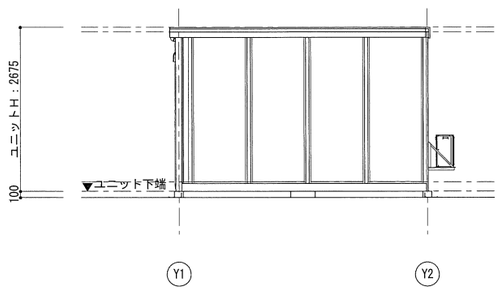

X2通り立面図

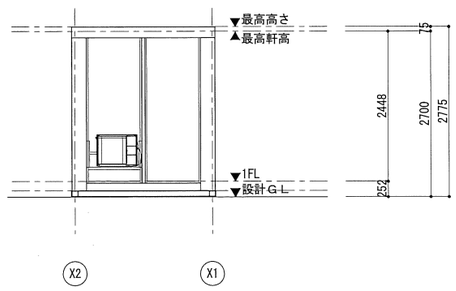

Y2通り立面図

MOBILE SPACE by 三協フロンテア	承認	担当	製図	縮尺	工事名称	型式	お客様確認欄	図面番号
			石田	1/100 (A3)	決算セール目玉製品47MSL	1F:CT-J(リユース32,41)41(S)		A-01
				日付 2026/01/20	図面名称 平面図・立面図	建築番号 8004091-ut-01	年 月 日	

■ 内部仕様

階数	室名	床 下地	床 仕上/寸法/色	床 品名/品番/ﾒｰｶｰ	外周壁 仕上/寸法/色	天井 下地	天井 仕上/寸法/色	天井 品名/品番/ﾒｰｶｰ
1階	ﾌﾘｰｽﾍﾟｰｽ	構造用合板t=12	ﾌﾛｱﾍﾟｲﾝﾄ － －	－ － －	ｶﾗｰ鋼板 t=0.27 Vﾊﾟﾈﾙ色	木下地24mm	化粧合板 t=4.0	
備考		＜ｼｯｸﾊｳｽ対策＞ ・壁、床、天井、建具仕上げに用いる建築材料はすべてF☆☆☆☆、または規制対象外の材料を使用する。 ・天井裏などへの措置については、天井裏、床裏、壁、収納に用いる建築材料はすべてF☆☆☆☆、または規制対象外の材料を使用する。						

■ 外部仕様

名称	仕様	色
屋根	仕上:金属折板 t=0.5 (不燃NM-8697)	ｼﾙﾊﾞｰ N5.5
	断熱材:ｽﾁﾚﾝﾌｫｰﾑ t=25	－
雨樋	軒樋:鋼板t=1.6+塗装	Vﾊﾟﾈﾙ色
	縦樋:ｶﾗｰ塩ﾋﾞ管	ｼﾙﾊﾞｰ 3.8GY6.4/0.7
外壁(複合ﾊﾟﾈﾙ)	外部仕上:ｶﾗｰ鋼板t=0.27 (不燃NM-8697)	Vﾊﾟﾈﾙ色
	断熱材:ｽﾁﾚﾝﾌｫｰﾑt=25	
	内部仕上:ｶﾗｰ鋼板t=0.27 (不燃NM-8697)	Vﾊﾟﾈﾙ色
塗装	鉄部見え掛かり:錆止め 一液型ｴﾎﾟｷｼ樹脂下塗り塗装	
外部建具	ｱﾙﾐｻｯｼ	ｼﾙﾊﾞｰ

■ 換気設備

設置場所	名称	ﾒｰｶｰ	仕様・品番	数量	色
ﾌﾘｰｽﾍﾟｰｽ	Φ100換気扇 上記ﾌｰﾄﾞ	ﾊﾟﾅｿﾆｯｸ	ﾊﾟｲﾌﾟﾌｧﾝ FY-T08PDS9SD	1	ﾎﾜｲﾄ
		日本電興	WP-100W	1	ﾎﾜｲﾄ

■ 照明器具

設置場所	名称	ﾒｰｶｰ	仕様・品番	数量	色

■ エアコン設備

設置場所	記号	名称	形名・仕様	電気 φ	電気 V	電気 消費電力kW	数量	備考
ﾌﾘｰｽﾍﾟｰｽ	AC1	壁掛ｴｱｺﾝ3.6kw(1馬力)	形名 ： 36形(富士通ｾﾞﾈﾗﾙ) 形式 ： 壁掛形ｲﾝﾊﾞｰﾀｰﾀｲﾌﾟ 冷房能力: 3.6kw 暖房能力: 4.2kw 冷媒管 ： Φ6.35+Φ9.52 ﾘﾓｺﾝ: ﾜｲﾔﾚｽﾘﾓｺﾝ	1	100	冷房: 1.070 暖房: 1.120	1	ﾌﾟﾗｸﾞ形状:平行

分 電 盤 図

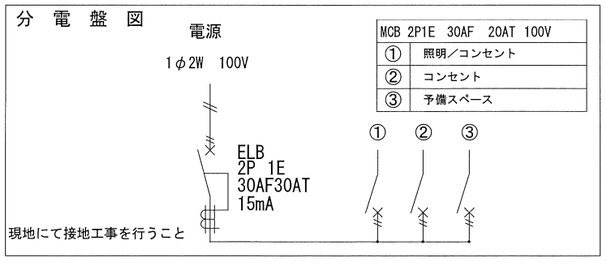

MOBILE SPACE by 三協フロンテア	承認	担当	製図 石田	縮尺 1/100 (A3) 日付 2026/01/20	工事名称 決算セール目玉製品47MSL 図面名称 仕様	型式 1F:CT-J(リユース32,41)41(S) 建築番号 8004091-ut-01	お客様確認欄 年 月 日	図面番号 A-02