


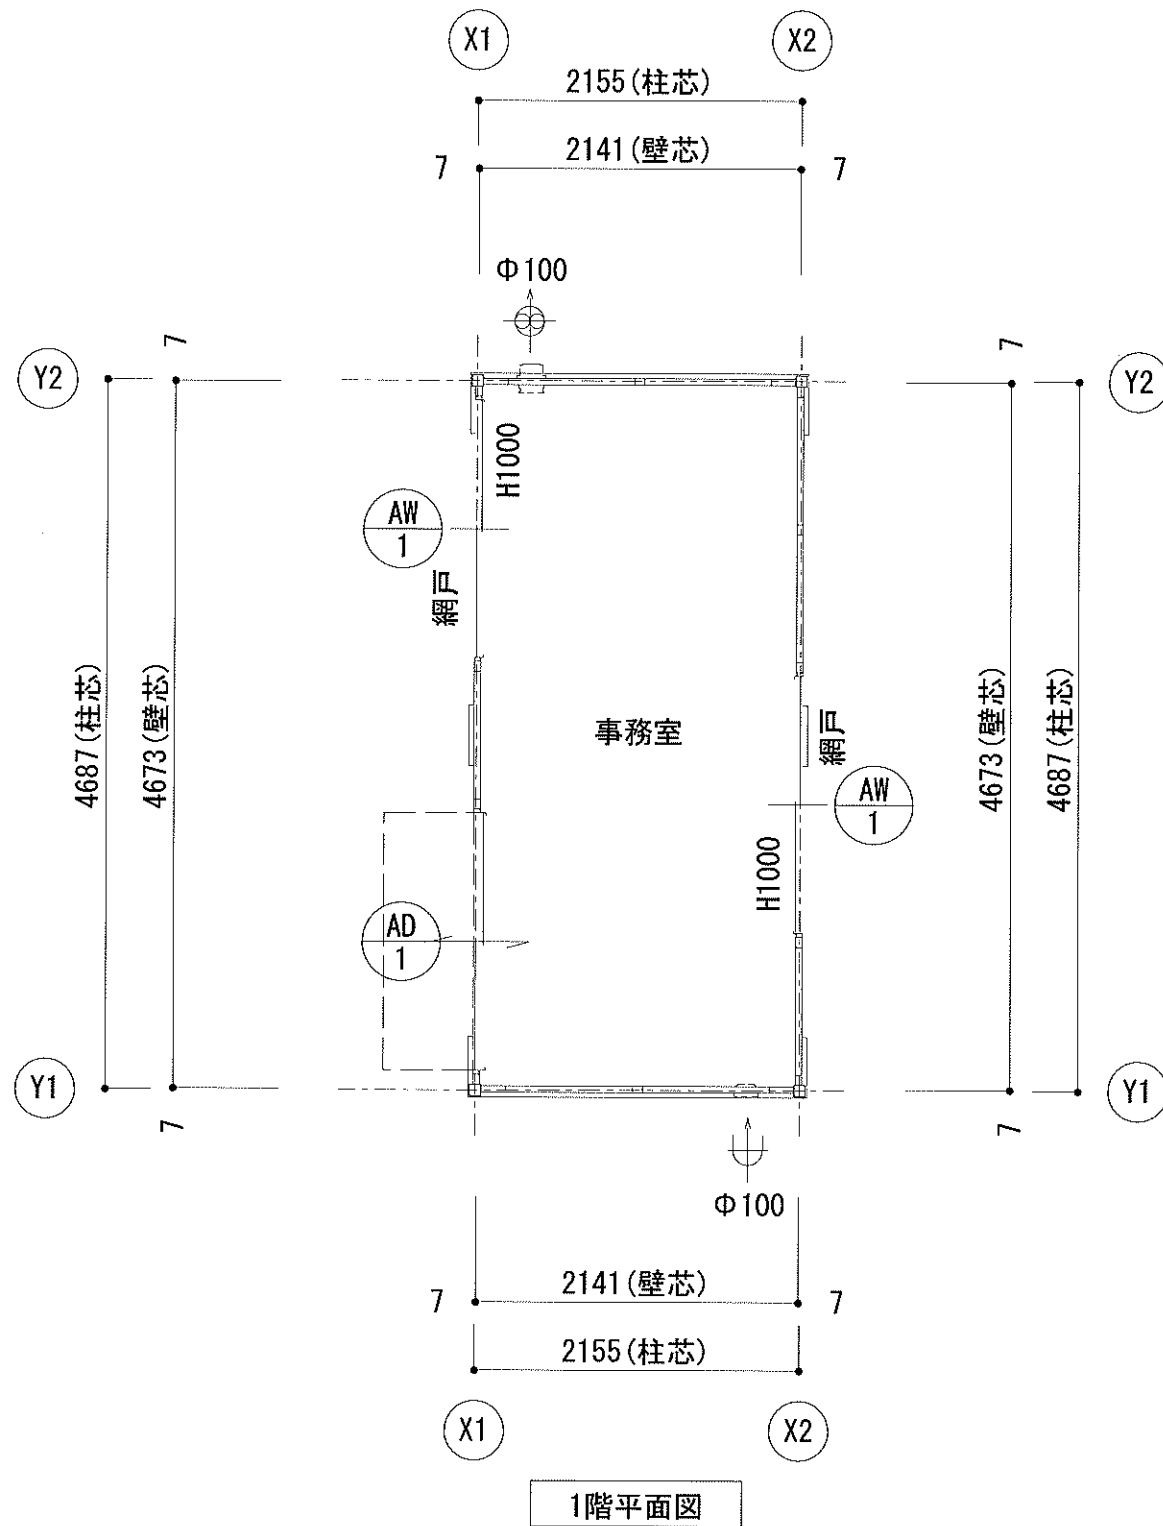

AD 1 引戸S	AW 1 引違窓 (H1000) S
材質:アルミ	材質:アルミ
ガラス:FL5	ガラス:FL5
金物:引手・引違戸錠	金物:クレセント錠
-	-
備考:(内) サムライダ*-/ (外) シンダ* -	備考:網戸

