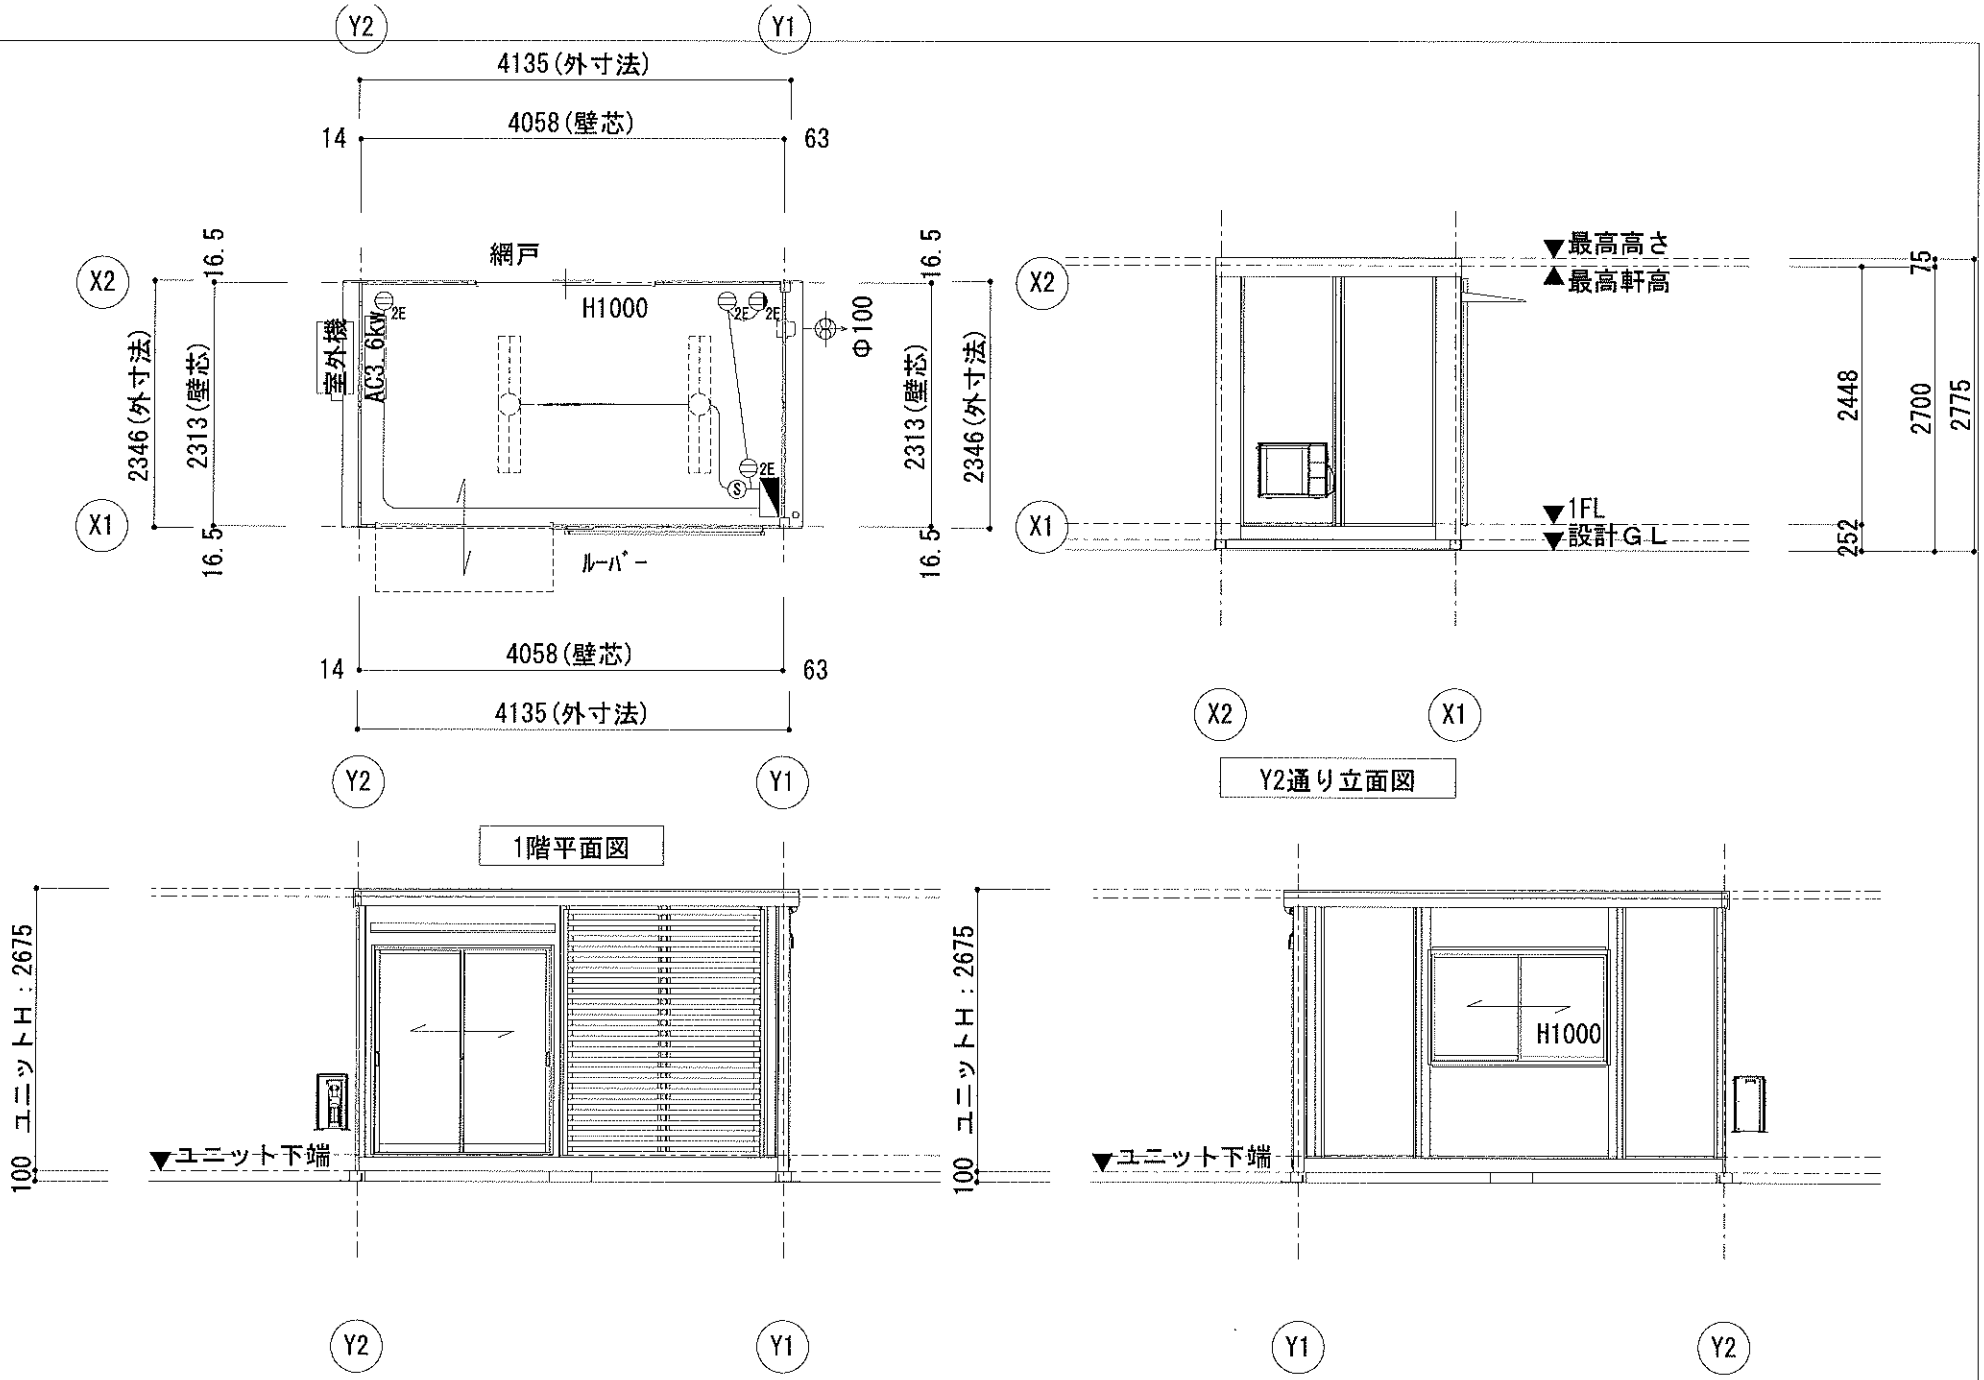

MOBILE SPACE by 三協フロンテア

設計 島田	縮尺 1/100 (A3)	工事名称	型式 1F:CT-J(リユース32,41)41(S)
	日付 2025/12/19	建築名称 図面1	建築番号 0000000-XX-00

対審検査番号 年 月 日

建築番号 A-01