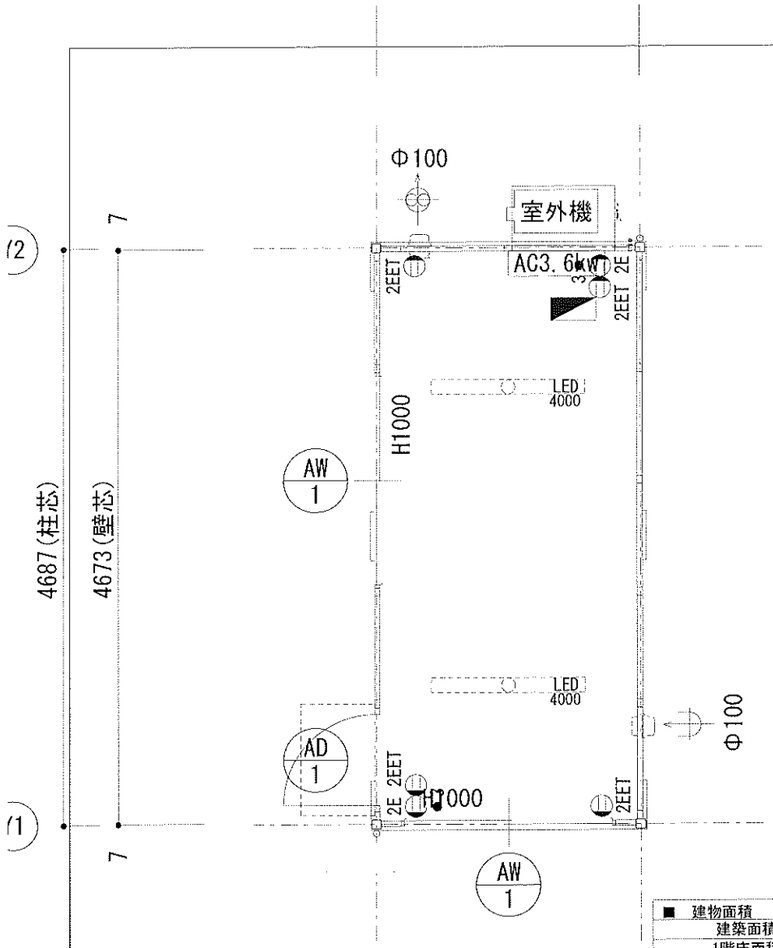

1階平面図

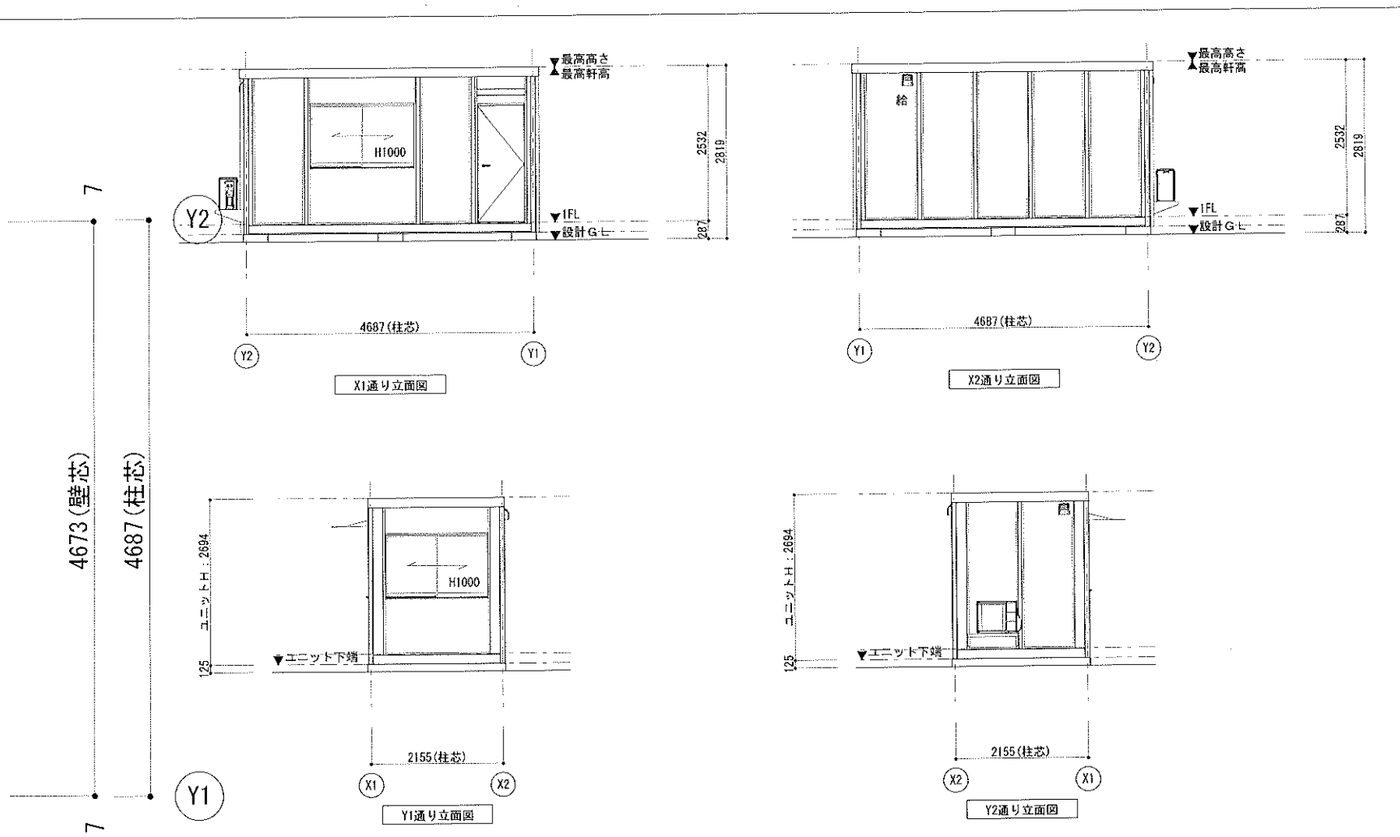

■ 建物面積	
建築面積	10.00 ㎡
1階床面積	10.00 ㎡
延べ床面積	10.00 ㎡

■ エアコン設備

設置場所	記号	名称	形名・仕様	電気 φ	電気 V	電気 消費電力kW	数量	備考
事務室	AC1	壁掛ｴｱｺﾝ3.6kw(1馬力)	形名 ： 36形(富士通ｾﾞﾈﾗﾙ) 形式 ： 壁掛形ｲﾝﾊﾞｰﾀｰﾀｲﾌﾟ 冷房能力：3.6kw 暖房能力：4.2kw 冷媒管 ： φ6.35+φ9.52 ﾘﾓｺﾝ：ﾜｲﾔﾚｽﾘﾓｺﾝ	1	100	冷房：1.070 暖房：1.120	1	ﾌﾟﾗｸﾞ形状：平行

(AD 1) 片開きフラッシュドアS

ｶﾞﾗｽ建築確認記号：S

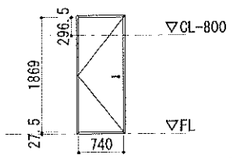

材質：ｱﾙﾐ
ｶﾞﾗｽ：
金物：ｽﾃﾝﾚｽ丁番・ﾄﾞｱﾁｪｰﾝ(開き止め)
ﾚﾊﾞｰﾊﾝﾄﾞﾙ,箱錠
備考：（内）ｻﾑﾀｰﾝ/（外）ｼﾘﾝﾀﾞｰ

(AW 1) 引違窓(H1000)S

ｶﾞﾗｽ建築確認記号：T

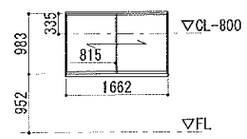

材質：ｱﾙﾐ
ｶﾞﾗｽ：FL5
金物：ｸﾚｾﾝﾄ錠
備考：-

■ 建物概要

建物用途	(主用途)事務所 (従用途)
階数	平屋
最高軒高	2.82 m
最高高さ	2.82 m

分 電 盤

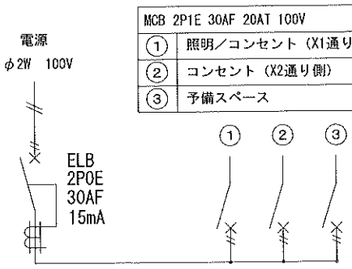

MCB 2P1E 30AF 20AT 100V	
①	照明／コンセント（X1通り側）
②	コンセント（X2通り側）
③	予備スペース

現地にて接地工事を行うこと

凡 例

記号	名称
LED	LEDベースライト4000lm(直付)
	分電盤
3	3路スイッチ
2EET	壁付アース端子付接地コンセント2P (FL+2105)
2E	壁付アース付コンセント2P (FL+290)
φ100	φ100換気扇
φ100	φ100給気口
2.0	VVF2.0-2C + 1V1.6アース線
1.6	VVF1.6-3C

MOBILE SPACE by 三協フロンテア

承認	担当	製図	縮尺	工事名称	型式	お客様検認欄	図面番号
		山本直樹	1/100 (A3)		1F:47MSL(S)		A-01
			日付 2024/10/16	図面名称 図面1	建築番号 0000000-XX-00	年 月 日	