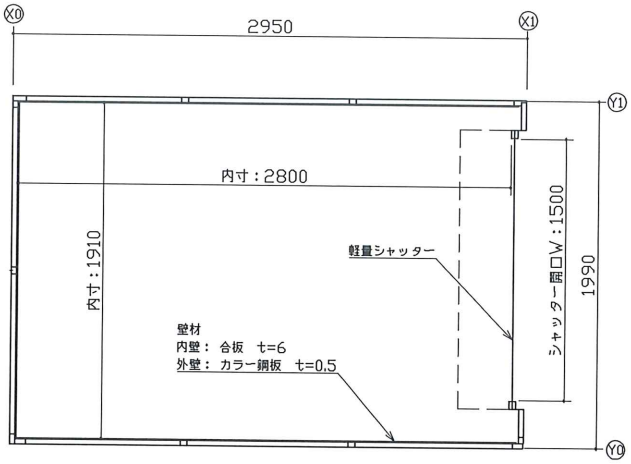

平面図

	仕様
寸法	L2950×W1990×H2450 （室内：H2145）
重量	580kg
耐荷重	250kg/m²
構造	軽量型鋼、鉄板曲げ加工構造
屋根	GL鋼板 t=0.5、天井・・合板t=6 水性塗料仕上げ
壁	外・・カラー鋼板t=0.5、内・・合板t=6 水性塗料仕上げ
床	合板 t=15 水性塗料仕上げ
建具	軽量シャッター（手動） 有効開口W1500×H1830

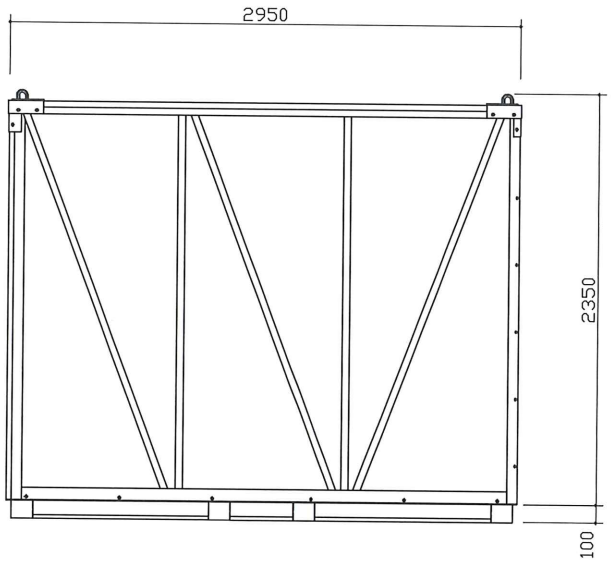

Y0通り立面図

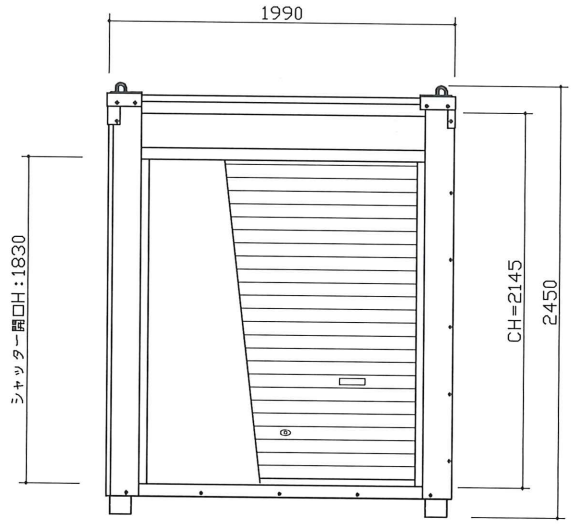

X1通り立面図

MOBILE SPACE by 三協フロンテア	承認	作図	縮尺	日付	工事名称	型式	お客様確認欄	図面番号
	–	–	1:30 (A3)	—/—/—	標準図	panda3.0(PS-3T)	年 月 日	A-00
					図面名称：平面図・立面図・仕様表	設計番号：–		