




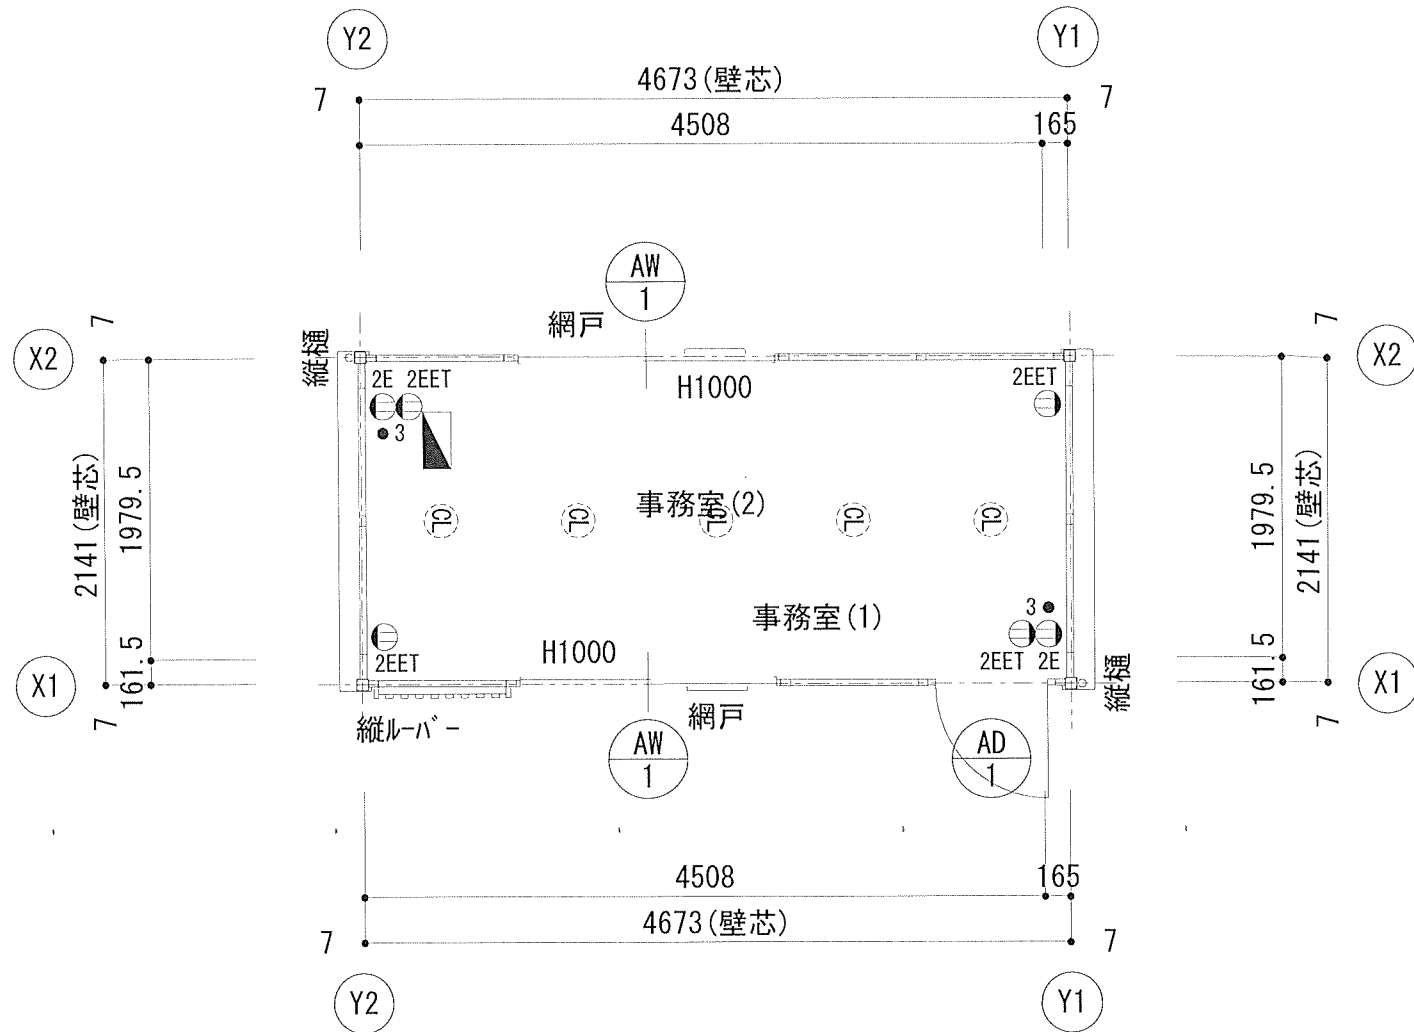


1階平面図

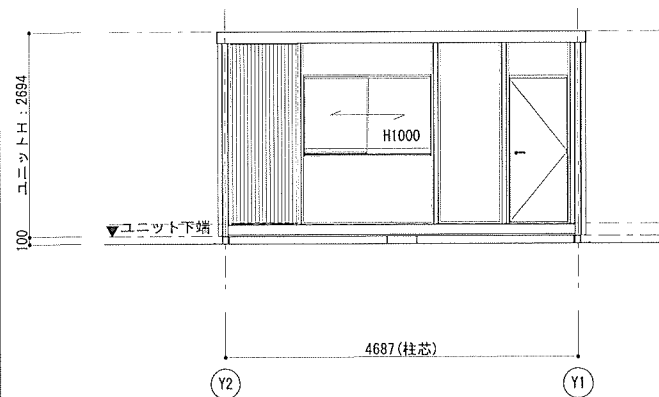


X1通り立面図

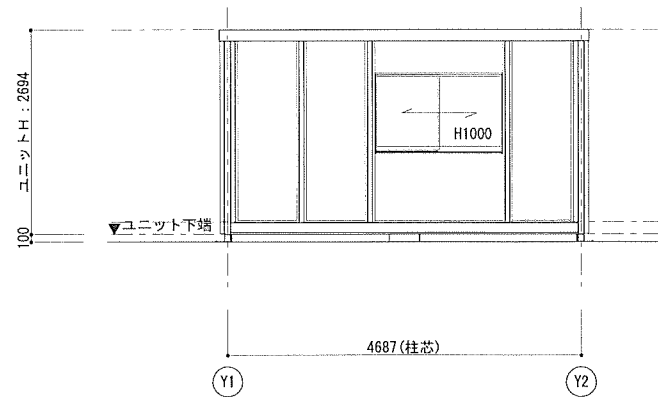

X2通り立面図

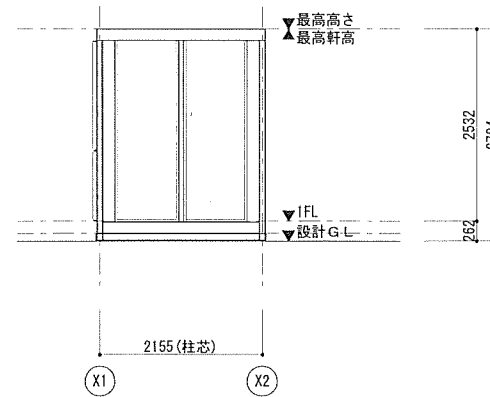

Y1通り立面図

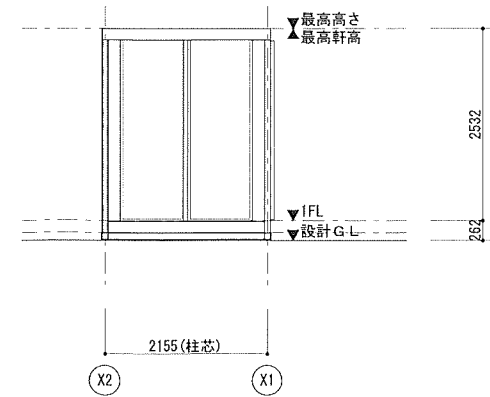

Y2通り立面図