

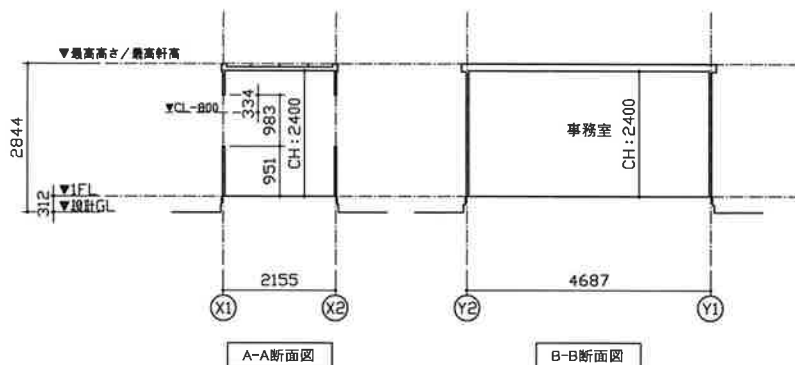
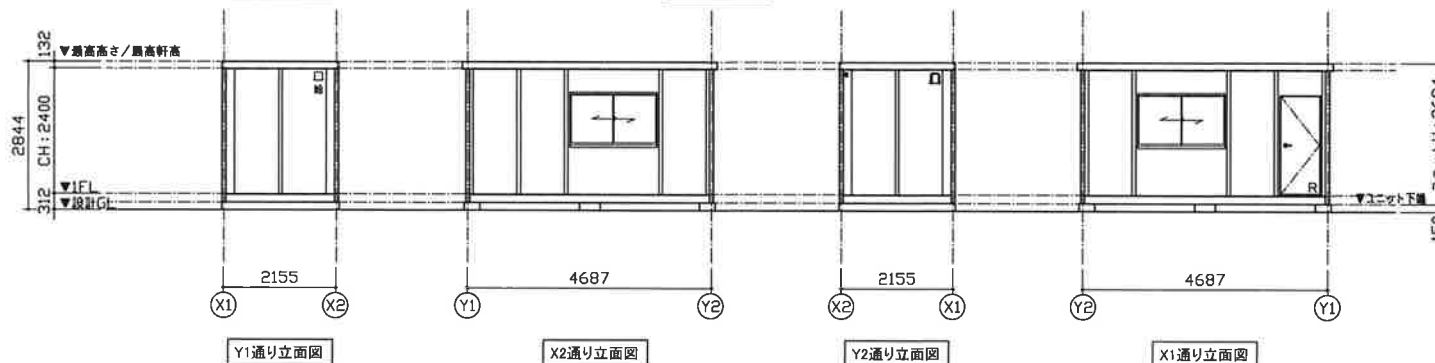
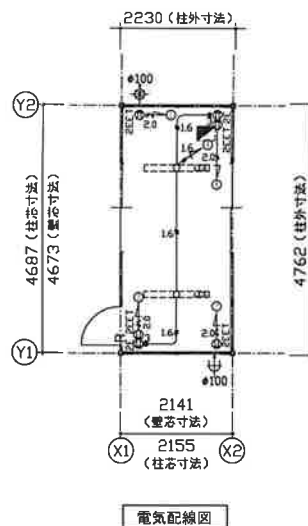


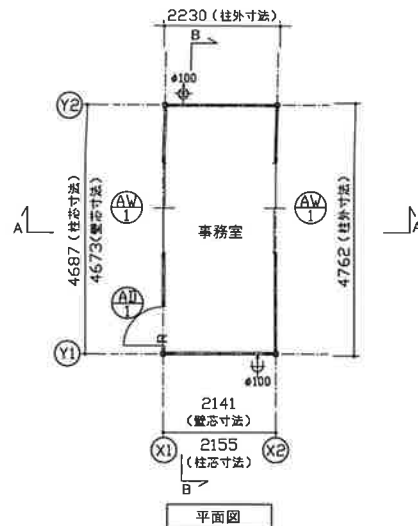

特 記	
塗装色: シルバー	3.8GY 6.4/0.7(近銀色)
AW-1 引違窓 (H1000) S用	AD-1 片開きフラッシュドア S用
983 335 815 1662	1869 296 740
材質: アルミ ガラス: FLS 番号: -	材質: アルミ 番号: ペーパーハニカム構造、カラー調仕上げ 番号: レバーハンドル、ドアチェーン

仕 様	
構造	鉄骨造
屋根	仕上: ガルバリウム鋼板 厚さ t=0.5 NM-8697 断熱材: スチレンフォーム t=30
外部壁	アルミサッシ
底	なし
床	下地: 構造用合板 t=12 断熱材: なし 仕上: フロアペイント
外壁 (組合パネル)	外部仕上: カラー鋼板 t=0.27 NM-8697 断熱材: スチレンフォーム t=40 内部仕上: カラー鋼板 t=0.27 NM-8697
天井	下地: 広木 □22×35 仕上: 化粧合板 t=4
シックハウス対策	・壁・床・天井・建具仕上に用いる塗料はすべてF☆☆☆☆。または規制対象外の材料を使用する。 ・天井裏などへの換気については、天井裏・床裏・壁・収納に用いる塗料はF☆☆☆☆を使用する

凡 例	
記号	名称
LEDベースライト4000lm(直付)	
分電盤	
3	3路スイッチ
2P2T	2P2T 2P2T付接地コンセント2P (FL+2105)
2P	2P 2P付コンセント2P (FL+290)
φ100	φ100換気扇
φ100	φ100給気口 ※スリムフード
VVF2.0-2C + IV1.6アース線	
VVF1.6-3C	

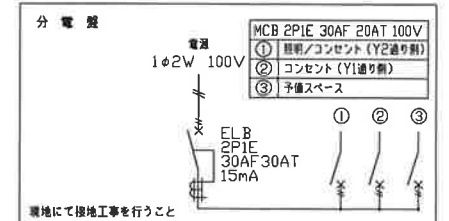

面 積 表	
延床面積	4.673×2.141 10.00㎡