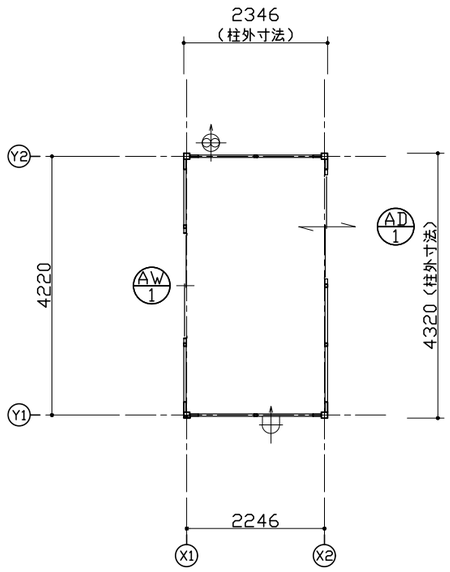

平面図

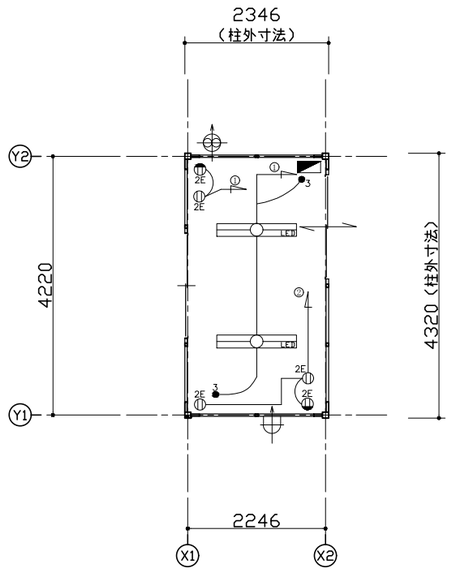

電気配線図

仕　　様	
構造	鉄骨造
屋根	金属折板　t=0.5
外部建具	アルミサッシ
庇	なし
床	合板　t=12
	仕上：フロアペイント
外壁（複合パネル）	外部仕上：カラー鋼板　　t=0.27
	断熱材：スチレンフォーム　t=25
	内部仕上：カラー鋼板　t=0.27
天井	化粧合板　t=4
	断熱材：スチレンフォーム　t=25

凡　　例		
名称	記号	仕様
照明器具		LEDベースライト
分電盤		別図に示す
天井接地極付ｺﾝｾﾝﾄ	2E	15A　125V×2
壁付接地極付ｺﾝｾﾝﾄ	2E	15A　125V×2
スイッチ	3	3路ｽｲｯﾁ 300V 10A
20cm換気扇		ﾌﾟﾛﾍﾟﾗﾌｧﾝ ﾌﾟﾗｸﾞ配線 引き紐ｽｲｯﾁ
給気口		155×205ガラリ
電　線	1.6	VV-F1.6-3C ただし 1Cはｱｰｽ線
	2.0	VV-F2.0-3C ただし 1Cはｱｰｽ線
	1.6	VV-F1.6-3C

各ｺﾝｾﾝﾄ･照明はｱｰｽ付です。

分　電　盤

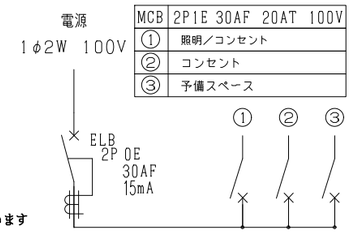

MCB	2P1E 30AF 20AT 100V
①	照明／コンセント
②	コンセント
③	予備スペース

現地にて接地工事願います

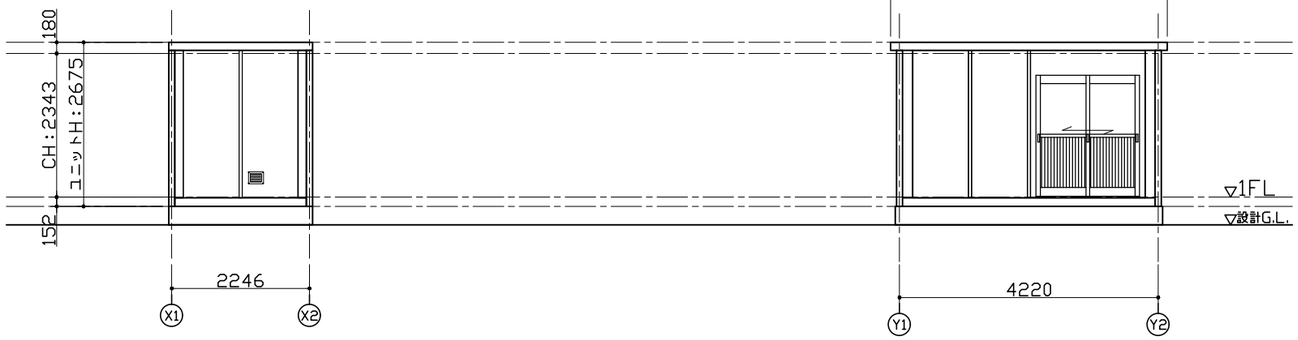

Y1 通り立面図　　X2 通り立面図

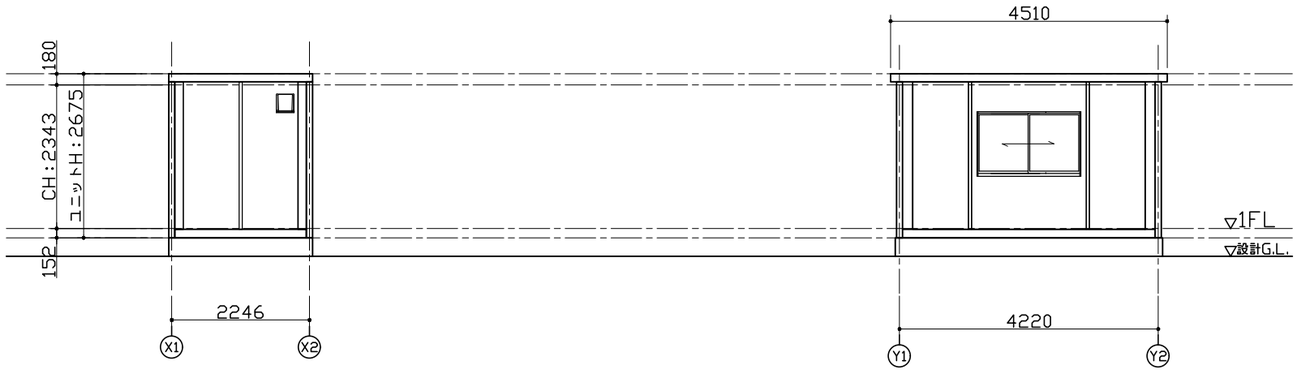

Y2 通り立面図　　X1 通り立面図

建　具　表（外　観）	
AD 1　引戸	AW 1　引違窓（H1000）

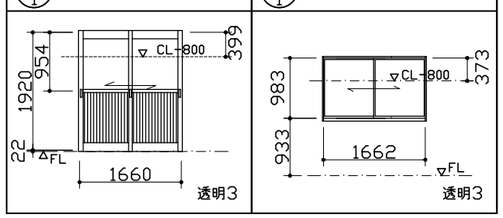

MOBILE SPACE by 三協フロンテア	承認	作図	縮尺	日付		工事名称	型式
	－	－	1:100 (A3)	22/06/24	－	○○事務所新築工事	CT-42J 単体　平屋建て
				－	－	図面名称	設計番号
				－	－	平面図・立面図・電気配線図・仕様表	設計番号＋エリアコード

お客様確認欄　年　月　日

図面番号 A-00