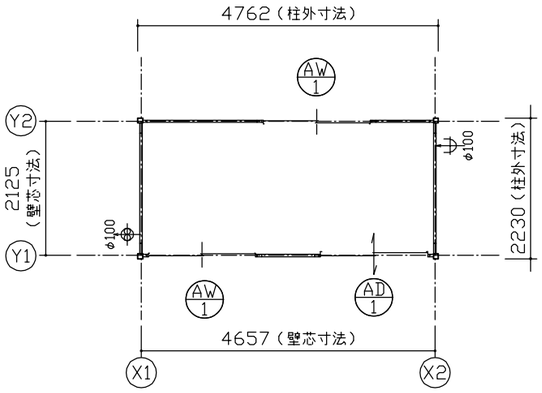

平面図

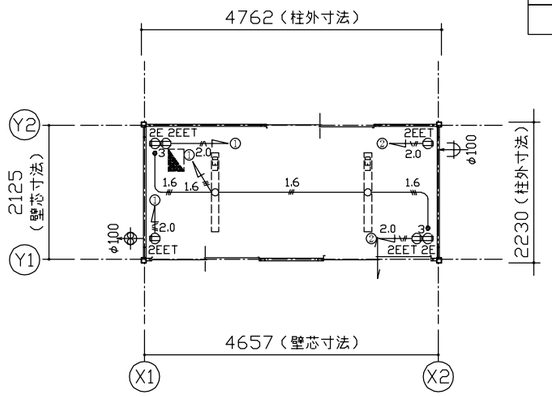

電気プロット図

特　　記	
フレーム色：外：Quoブルー	9.1B 2.8/1.6
内：オフホワイト	5Y 9/0.5
パネル色、柄：外：シルバー　リブ付	-
内：ホワイト　リブ付	5GY 8.5/1（近似色）

特　　記	
フレーム色：外：オフホワイト	5Y 9/0.5
内：オフホワイト	5Y 9/0.5
パネル色、柄：外：ベージュ　リブ付	5Y 8/1.5（近似色）
内：ホワイト　リブ付	5GY 8.5/1（近似色）

仕　　様		
構造	鉄骨造	
屋根	仕上：ガルバリウム鋼板葺き　t=0.5	NM-8697
	断熱材：スチレンフォーム　t=30	
外部建具	アルミサッシ	
庇	なし	
床	下地：構造用合板　t=12	
	断熱材：なし	
	仕上：フロアペイント	
外壁（複合パネル）	外部仕上：カラー鋼板　t=0.5	
	断熱材：ロックウール　t=50	
	内部仕上：カラー鋼板　t=0.4	
天井	下地：垂木　□22×35	
	仕上：化粧合板　t=4	
シックハウス対策	・壁・床・天井・建具仕上げに用いる建築材料はすべてF☆☆☆☆、または規制対象外の材料を使用する ・天井裏などへの措置については、天井裏・床裏・壁・収納に用いる建築材料はF☆☆☆以上を使用する	

凡　　例	
記号	名称
	LEDベースライト4000lm（露出）
	壁付分電盤
•3	3路スイッチ
2EET	壁付アース端子付接地コンセント2P（FL+2105）
2E	壁付アース付コンセント2P（FL+290）
φ100	φ100換気扇
φ100	φ100給気口

分　電　盤

MCB 2P 1E 30AF 20AT 100V	
①	照明／コンセント（X1通り側）
②	コンセント（X2通り側）
③	予備スペース

電源
1φ2W 100V
ELB
2P 0E
30AF
15mA
① ② ③
現地にて接地工事を行うこと

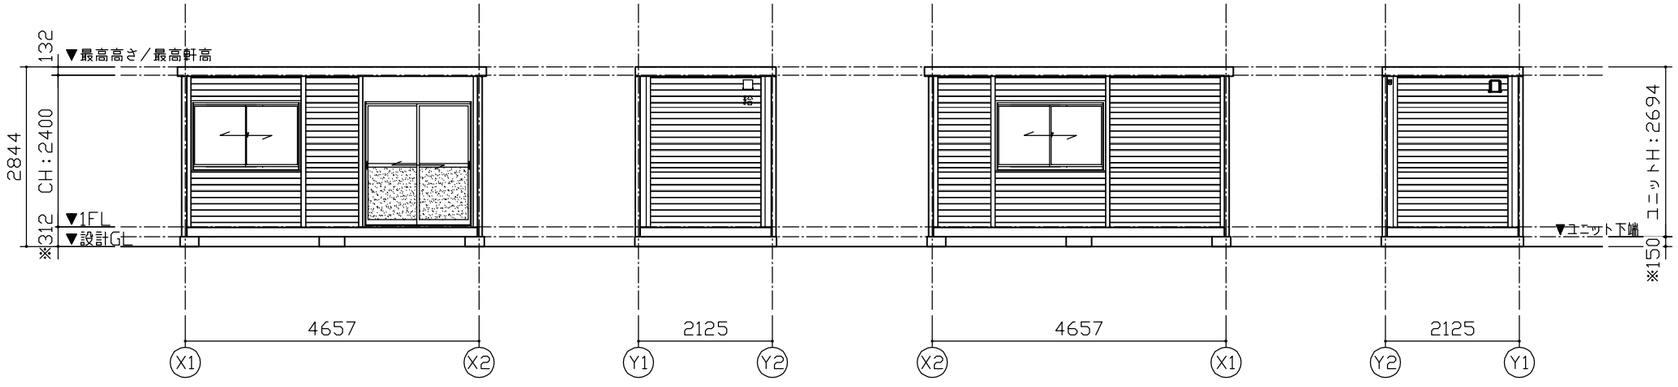

Y1通り立面図　X2通り立面図　Y2通り立面図　X1通り立面図

AW-1　引違窓（H1000）

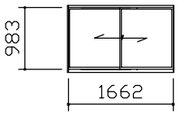

材質：アルミ　錠種：クレセント錠
ガラス：FL3
備考：-

AD-1　引戸

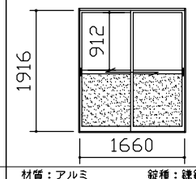

材質：アルミ　錠種：鍵錠
ガラス：FL3（下部F4）
備考：-

面　積　表		
延床面積	4.657×2.125	9.90㎡

※現場により異なります。

MOBILE SPACE by 三協フロンテア

承認	作図	縮尺	日付	
-	-	1:100 (A3)	21/03/05	-
			-	-
			-	-

工事名称：右引戸標準間取り
図面名称：平面図・立面図・電気プロット図・仕様表
型式：4MSD(1.01)
設計番号：設計番号＋エリアコード
お客様確認欄　年　月　日
図面番号：A-00