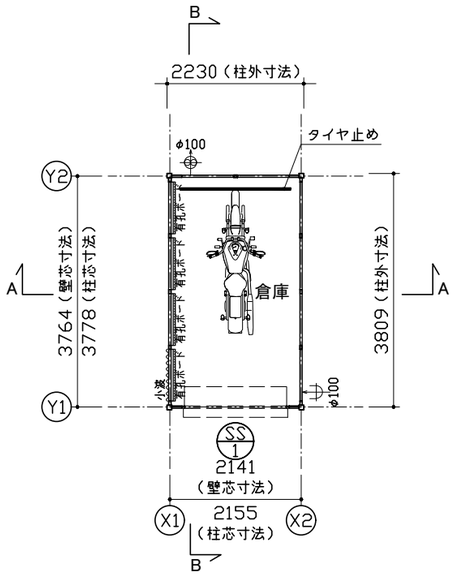

平面図

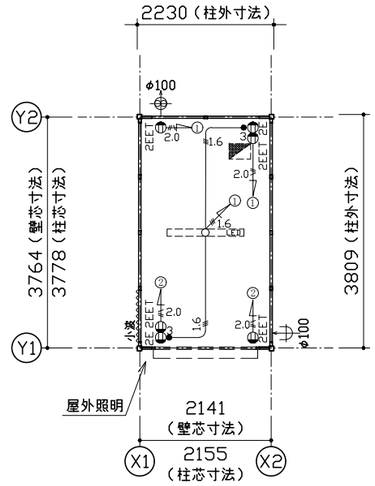

電気配線図

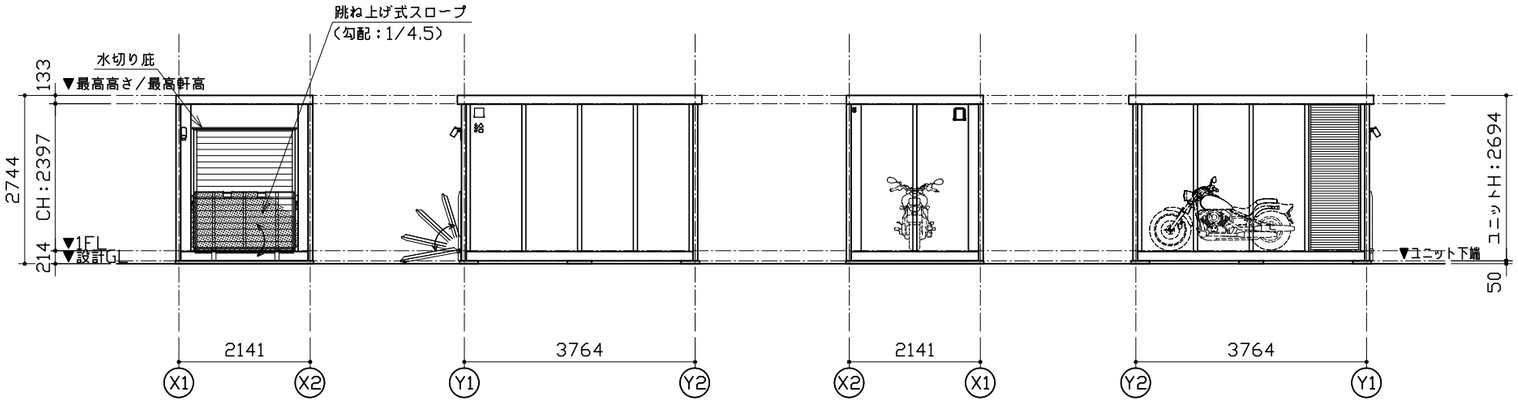

Y1通り立面図　X2通り立面図　Y2通り立面図　X1通り立面図

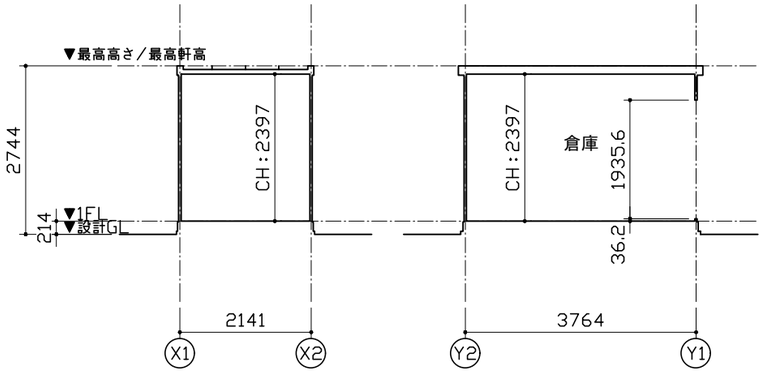

A-A断面図　B-B断面図

特　記	
塗装色：ブラック	9.6B 2.4/0.3
小波色：ホワイト	1.1G 8.8/0.2

SS-1　内巻シャッター

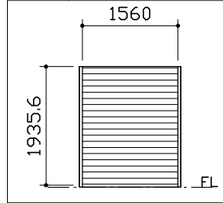

材質：スチールt=0.4　錠種：シャッター錠

仕　様		
構造	鉄骨造	
屋根	仕上：ガルバリウム鋼板葺き　t=0.5	NM-8697
	断熱材：スチレンフォーム　t=30	
外部建具	内巻軽量シャッター	
庇	スチール　W1700×D150	
床	下地：構造用合板　t=12	
	断熱材：なし	
	仕上：チェッカープレート t=2.3	NM-8697
外壁（複合パネル）	外部仕上：カラー鋼板　t=0.27	NM-8697
	断熱材：スチレンフォーム　t=40	
	内部仕上：カラー鋼板　t=0.27	NM-8697
天井	下地：垂木　□22×35	
	仕上：化粧合板　t=4 + 鋼板　t=0.8	NM-8697
シックハウス対策	・壁・床・天井・建具仕上げに用いる建築材料はすべて F☆☆☆☆、または規制対象外の材料を使用する ・天井裏などへの措置については、天井裏・床裏・壁・収納に用いる建築材料はF☆☆☆☆を使用する	

凡　例	
記号	名称
	LEDベースライト4000lm(直付)
	分電盤
•3	3路スイッチ
2EET	壁付アース端子付接地コンセント2P（FL+2105）
2E	壁付アース付コンセント2P（FL+290）
φ100	φ100換気扇
φ100	φ100給気口
	屋外照明
2.0 IA	VVF2.0-2C + IV1.6アース線
1.6 IV	VVF1.6-3C

分電盤

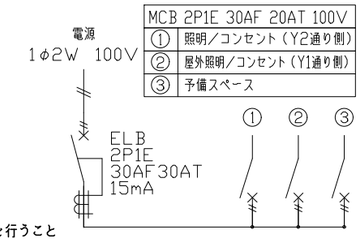

現地にて接地工事を行うこと

面　積　表		
延床面積	3.764×2.141	8.05㎡

MOBILE SPACE by 三協フロンテア	承認	作図	縮尺	日付		工事名称	型式	お客様確認欄	図面番号
	–	–	1:100 (A3)	21/--/--	–	BIKE GARAGE （バイクガレージパッケージ）	38MSL	年　月　日	A-00
				23/11/24	修正	図面名称	設計番号		
				–	–	平面図・立面図・断面図・電気配線図・仕様表	設計番号＋エリアコード		